



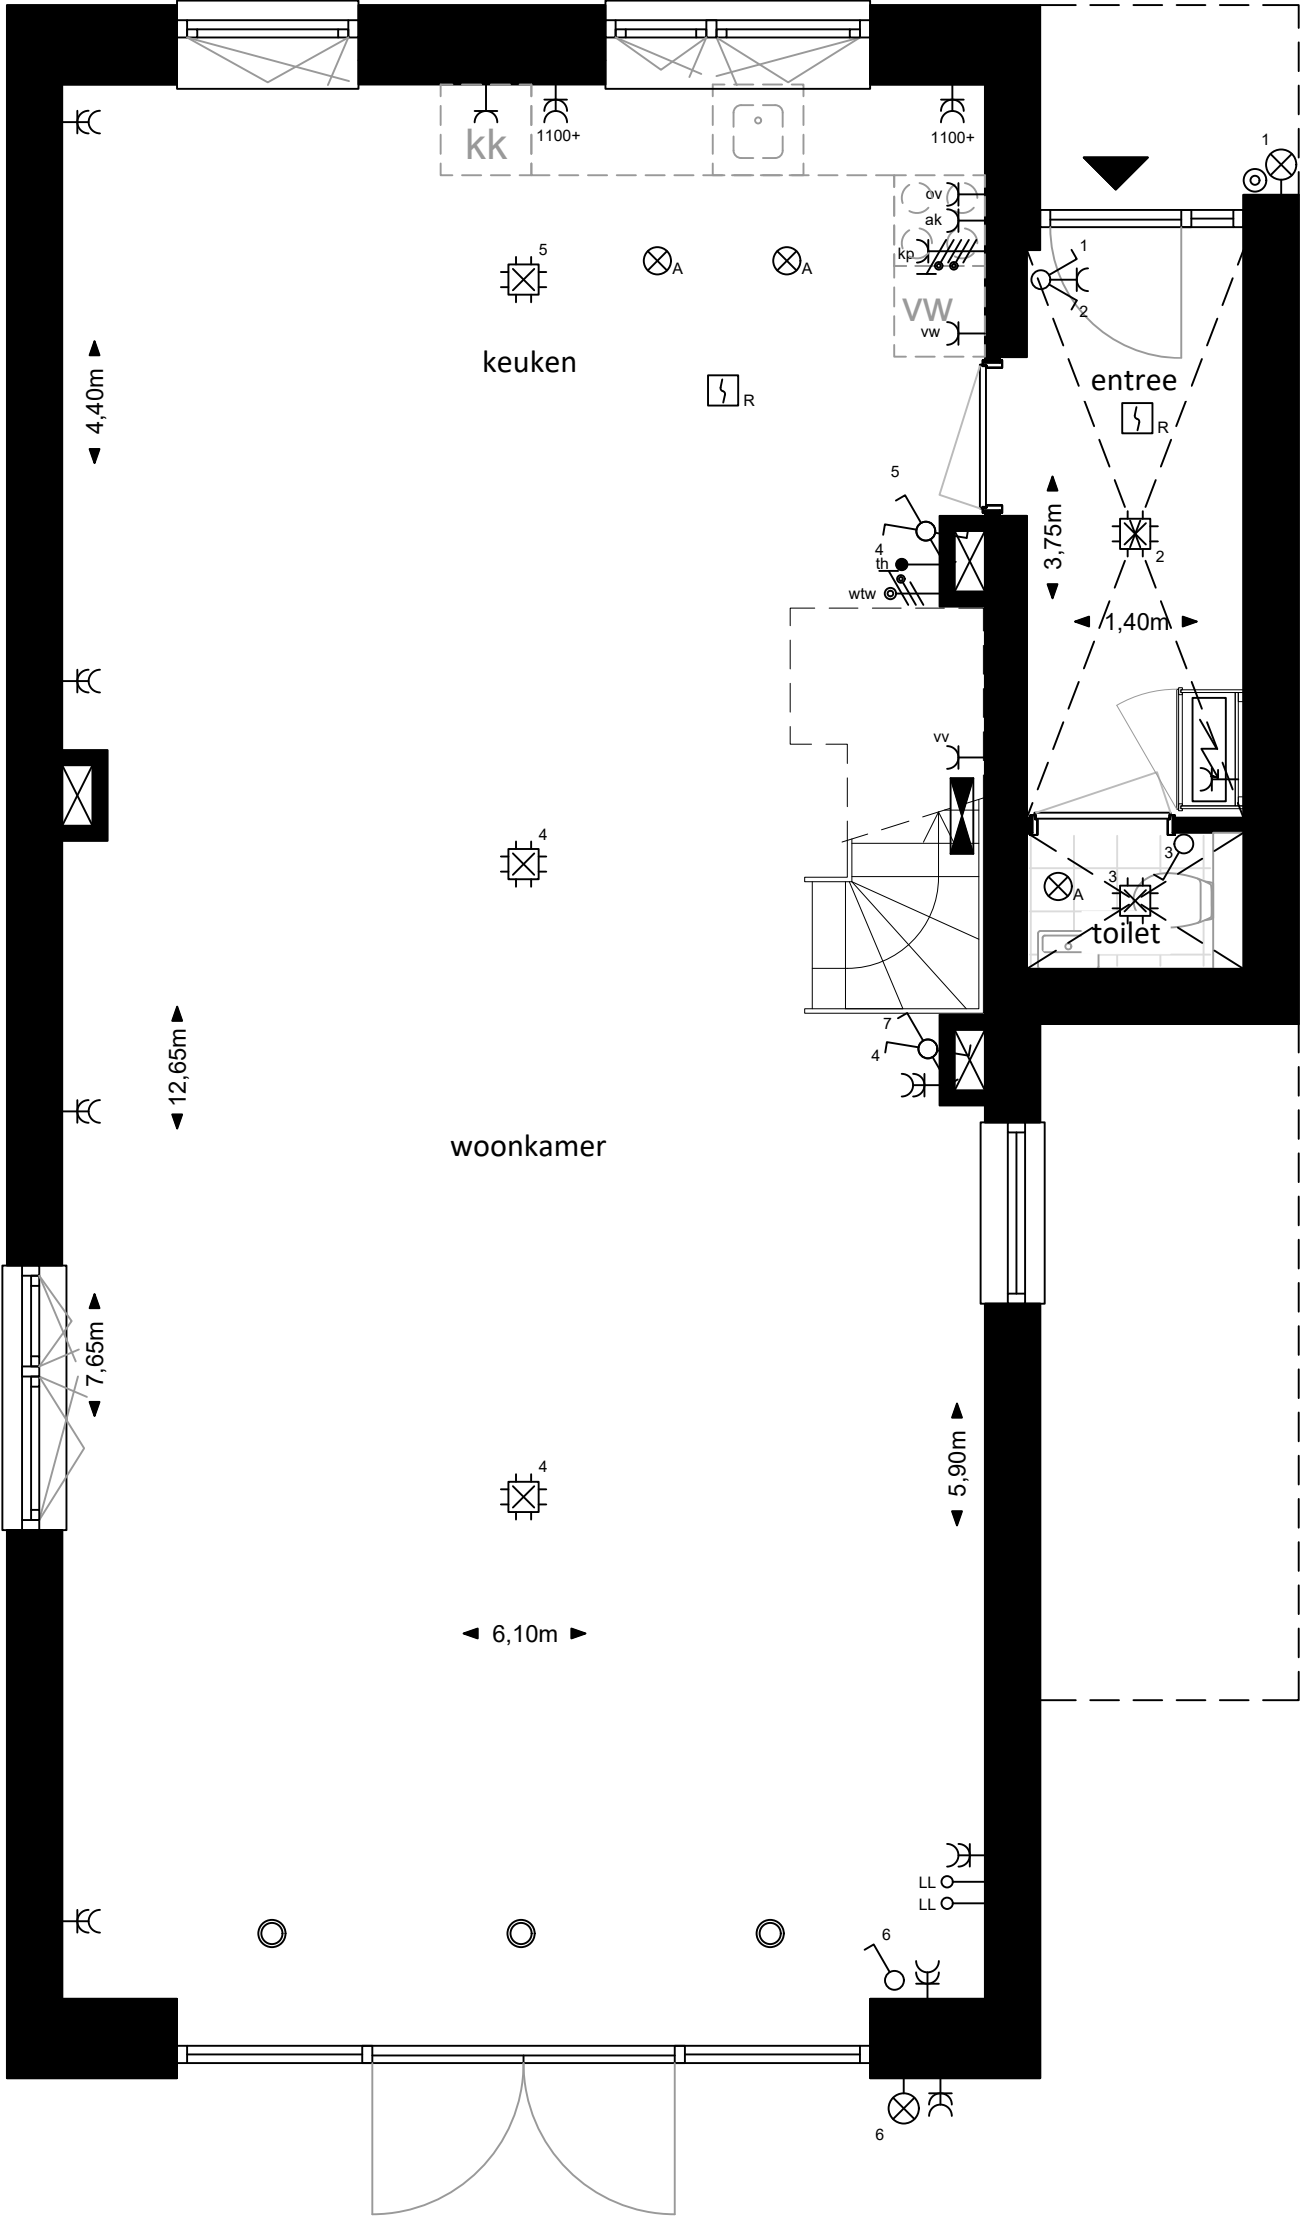


Begane grond
1:50

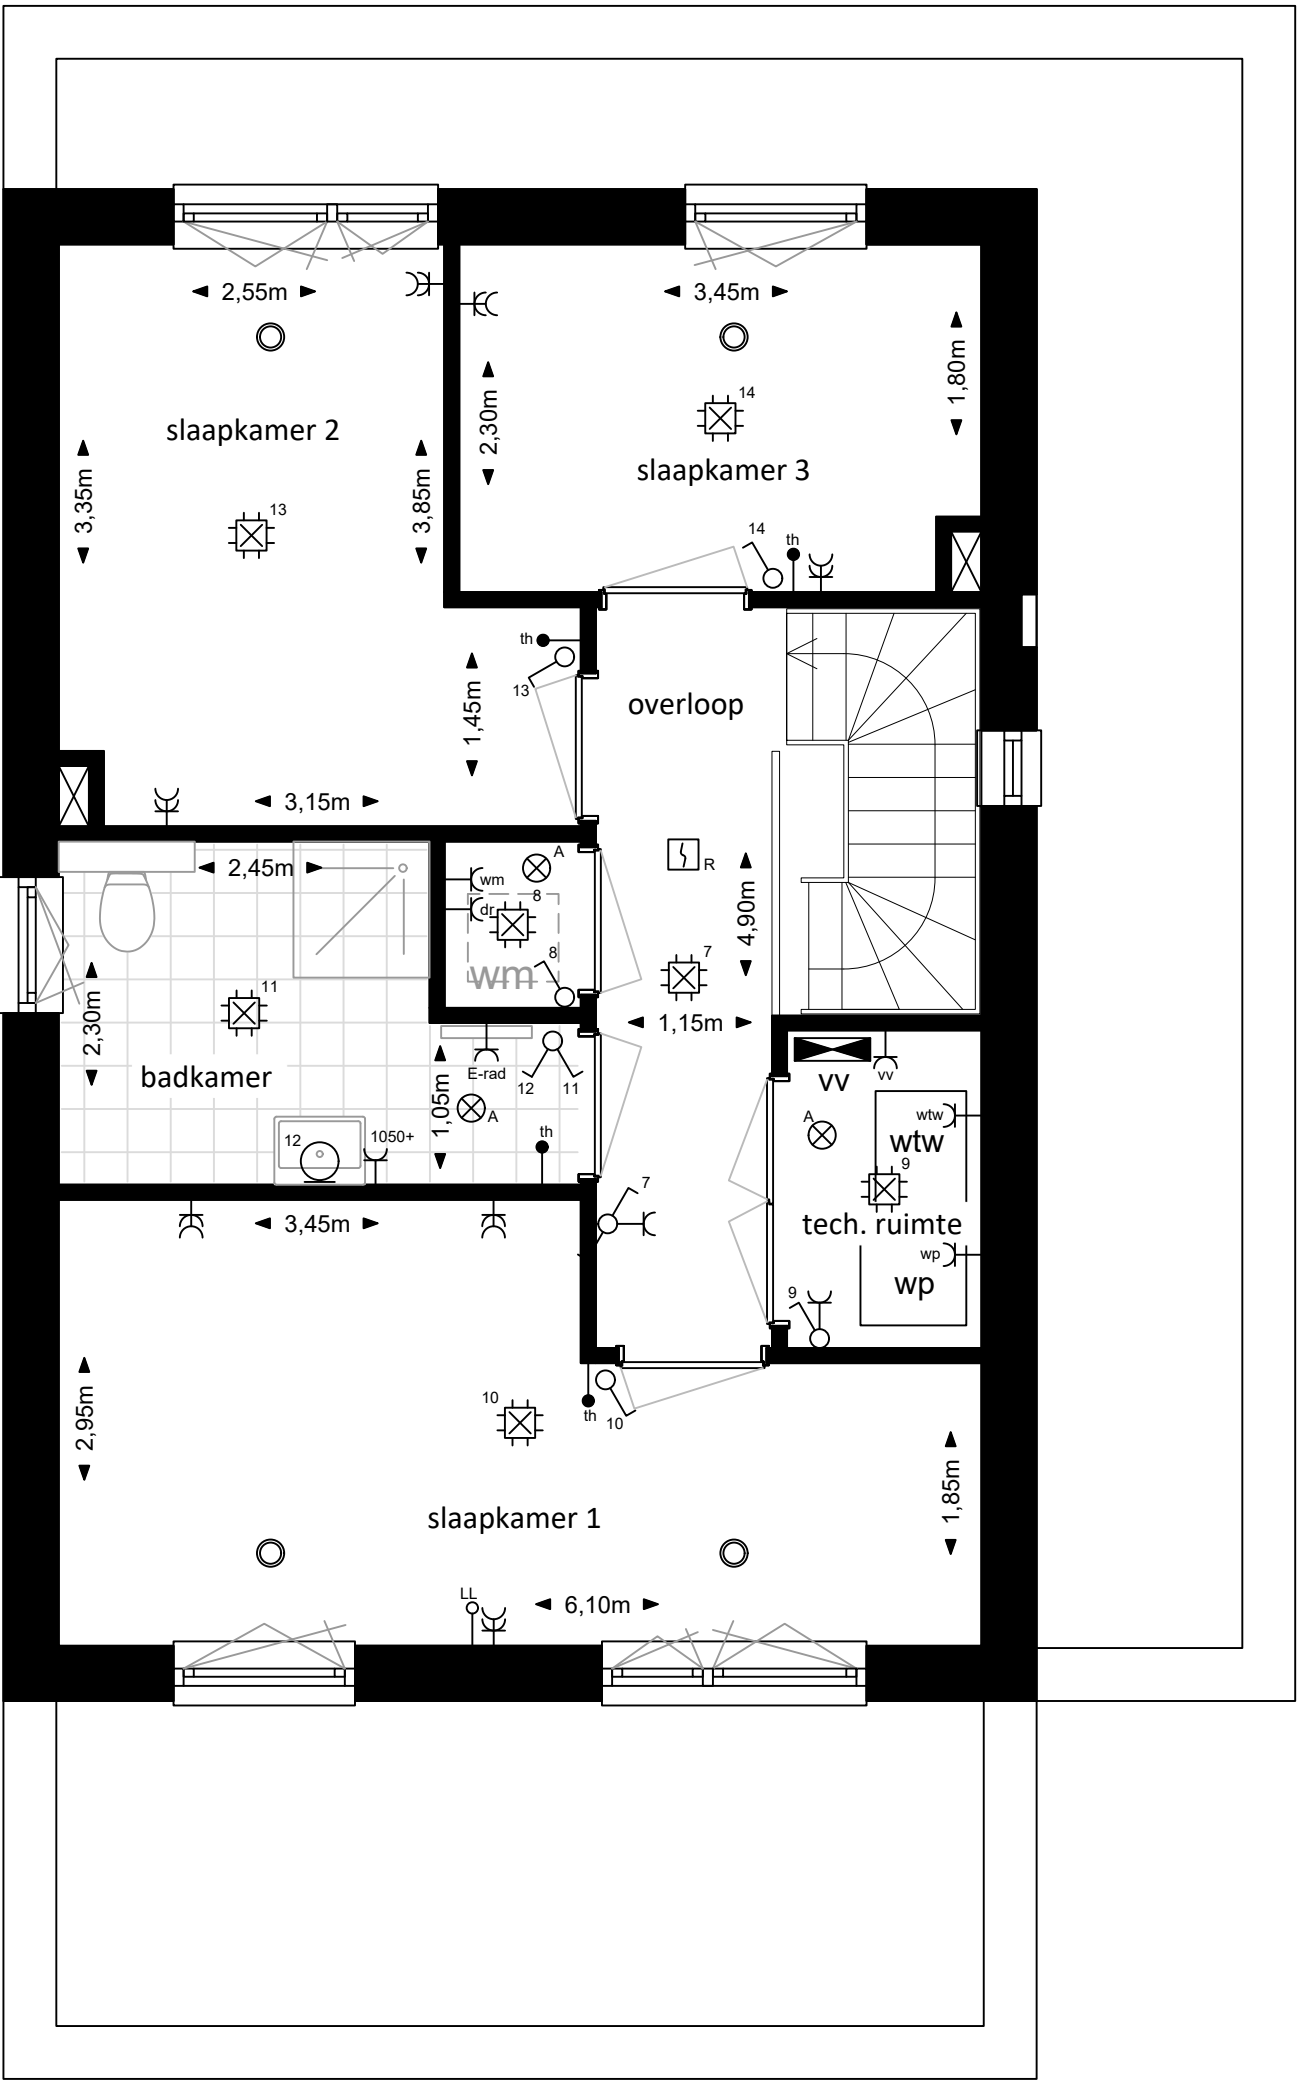

1e verdieping
1:50

Schaal 1:50

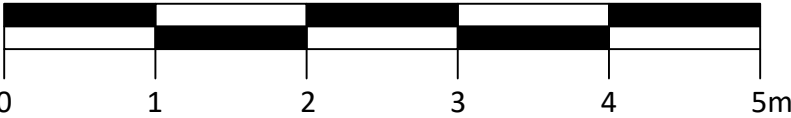


Caendorp Heiloo


Verkoopopties bouwnummer 2 + 3

Uitbouw 2,5m zuidgevel

 Aalsmeerderweg 600 1431 EJ Rozenburg tel. 020 - 210 59 79 email: info@regiobouw.nl	DATUM	WIJZ A	WIJZ C	GETEKEND
	25-06-2025	-	-	JL
	SCHAAL	WIJZ B	WIJZ D	FORMAAT
	1:50	-	-	A2
ADRES				TEK NR.
				PROJECT NR.
				25017

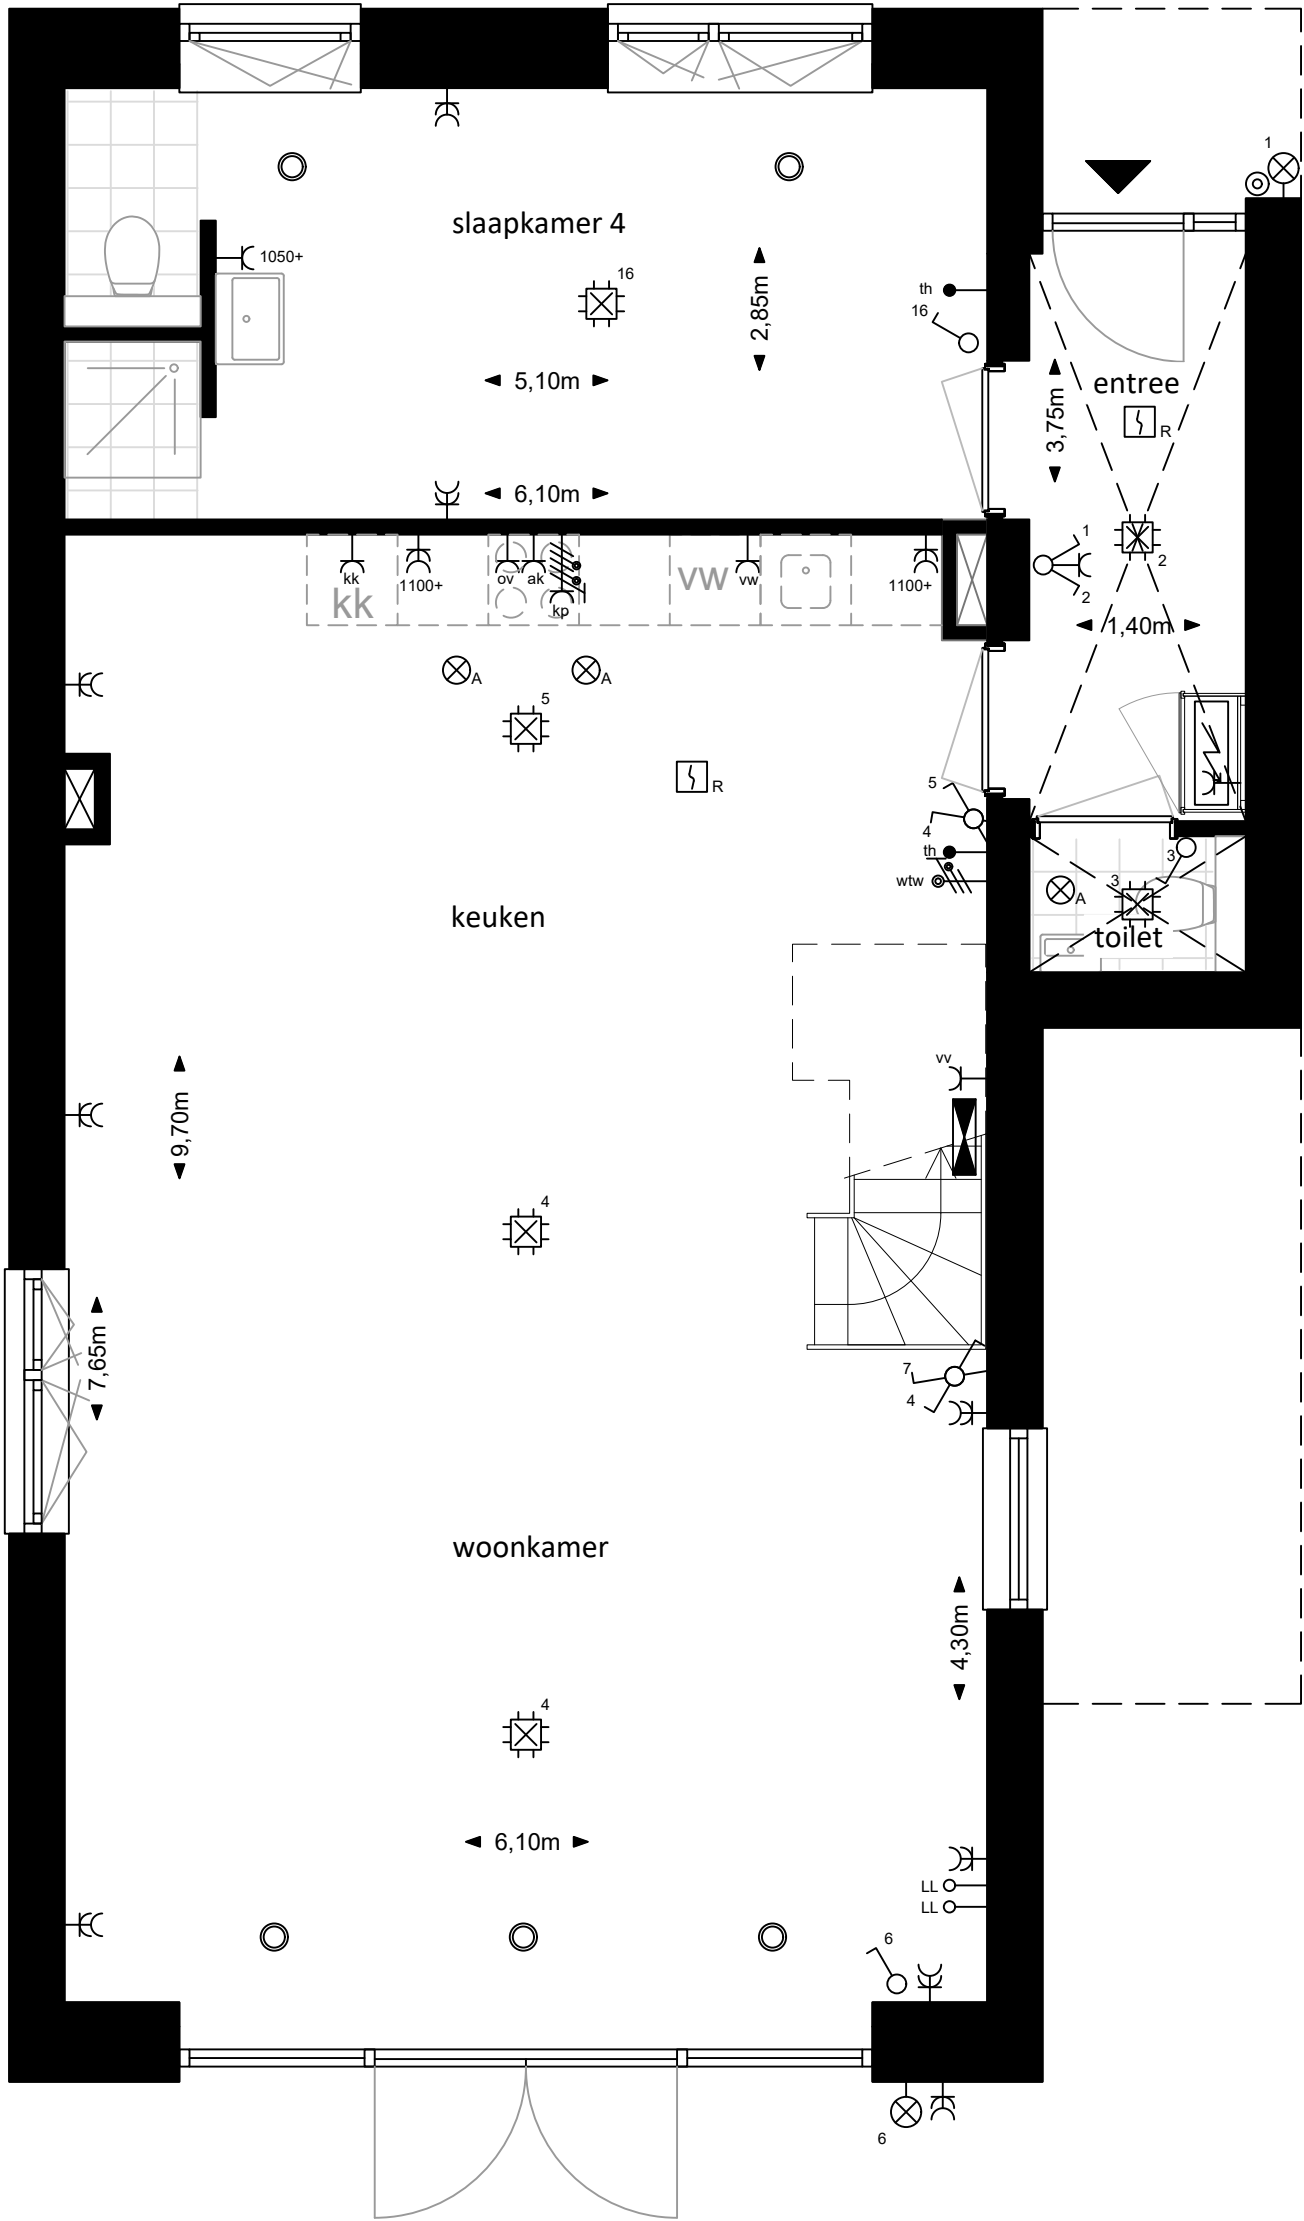


Begane grond
1:50

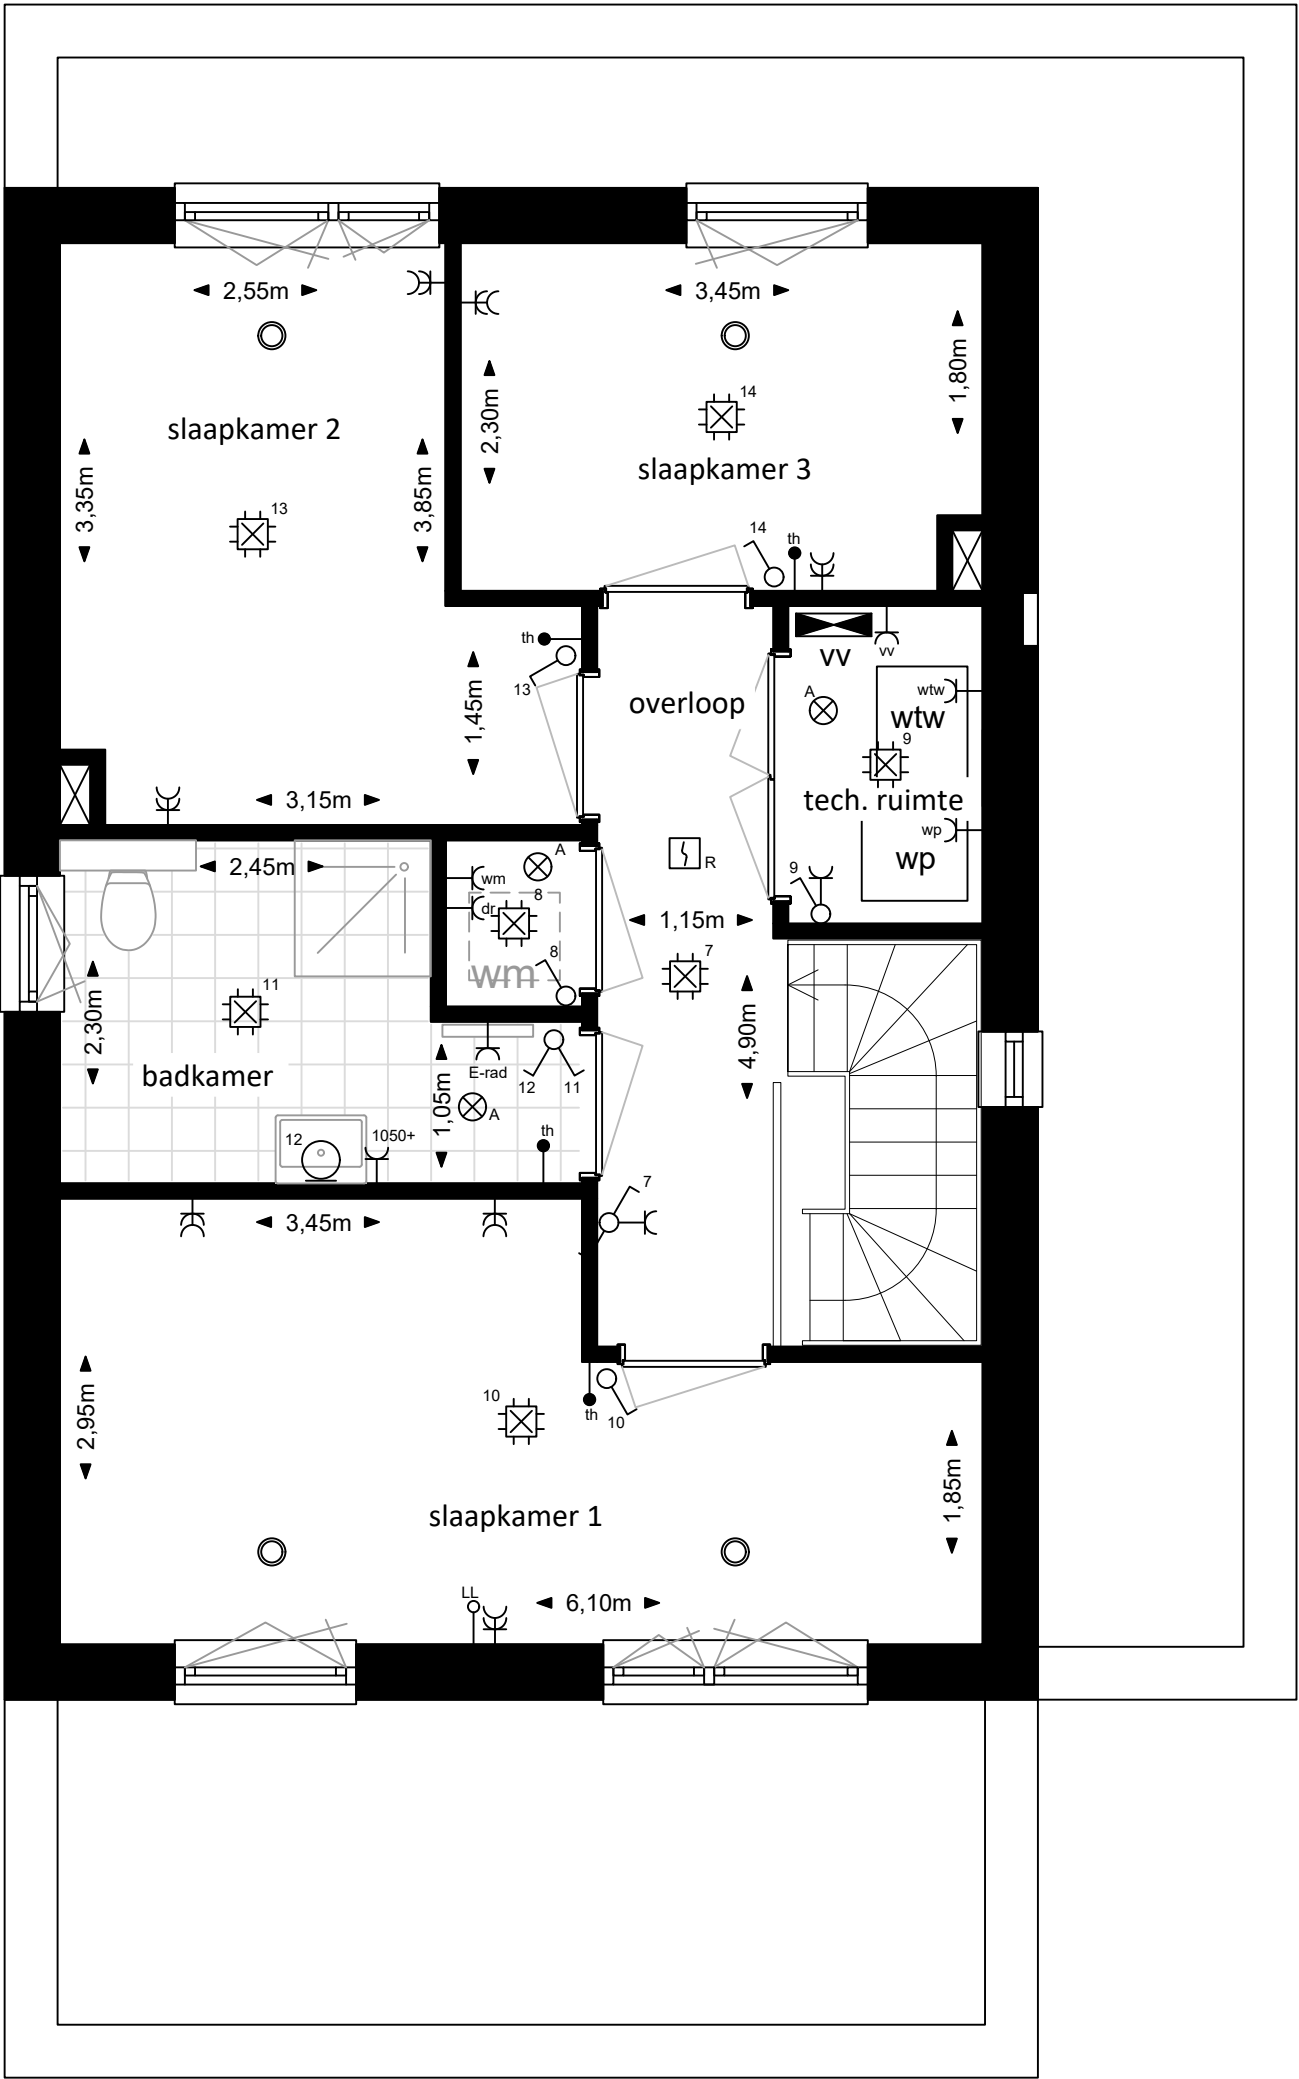

1e verdieping
1:50

Schaal 1:50

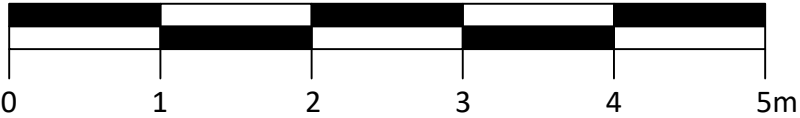


Caendorp Heiloo


Verkoopopties bouwnummer 2 + 3

Uitbouw 2,5m zuidgevel + extra slaapkamer

 Aalsmeerderweg 600 1431 EJ Rozenburg tel. 020 - 210 59 79 email: info@regiobouw.nl	DATUM 25-06-2025	WIJZ A -	WIJZ C -	GETEKEND JL
	SCHAAL 1:50	WIJZ B -	WIJZ D -	FORMAAT A2
	ADRES			TEK NR.
				PROJECT NR. 25017

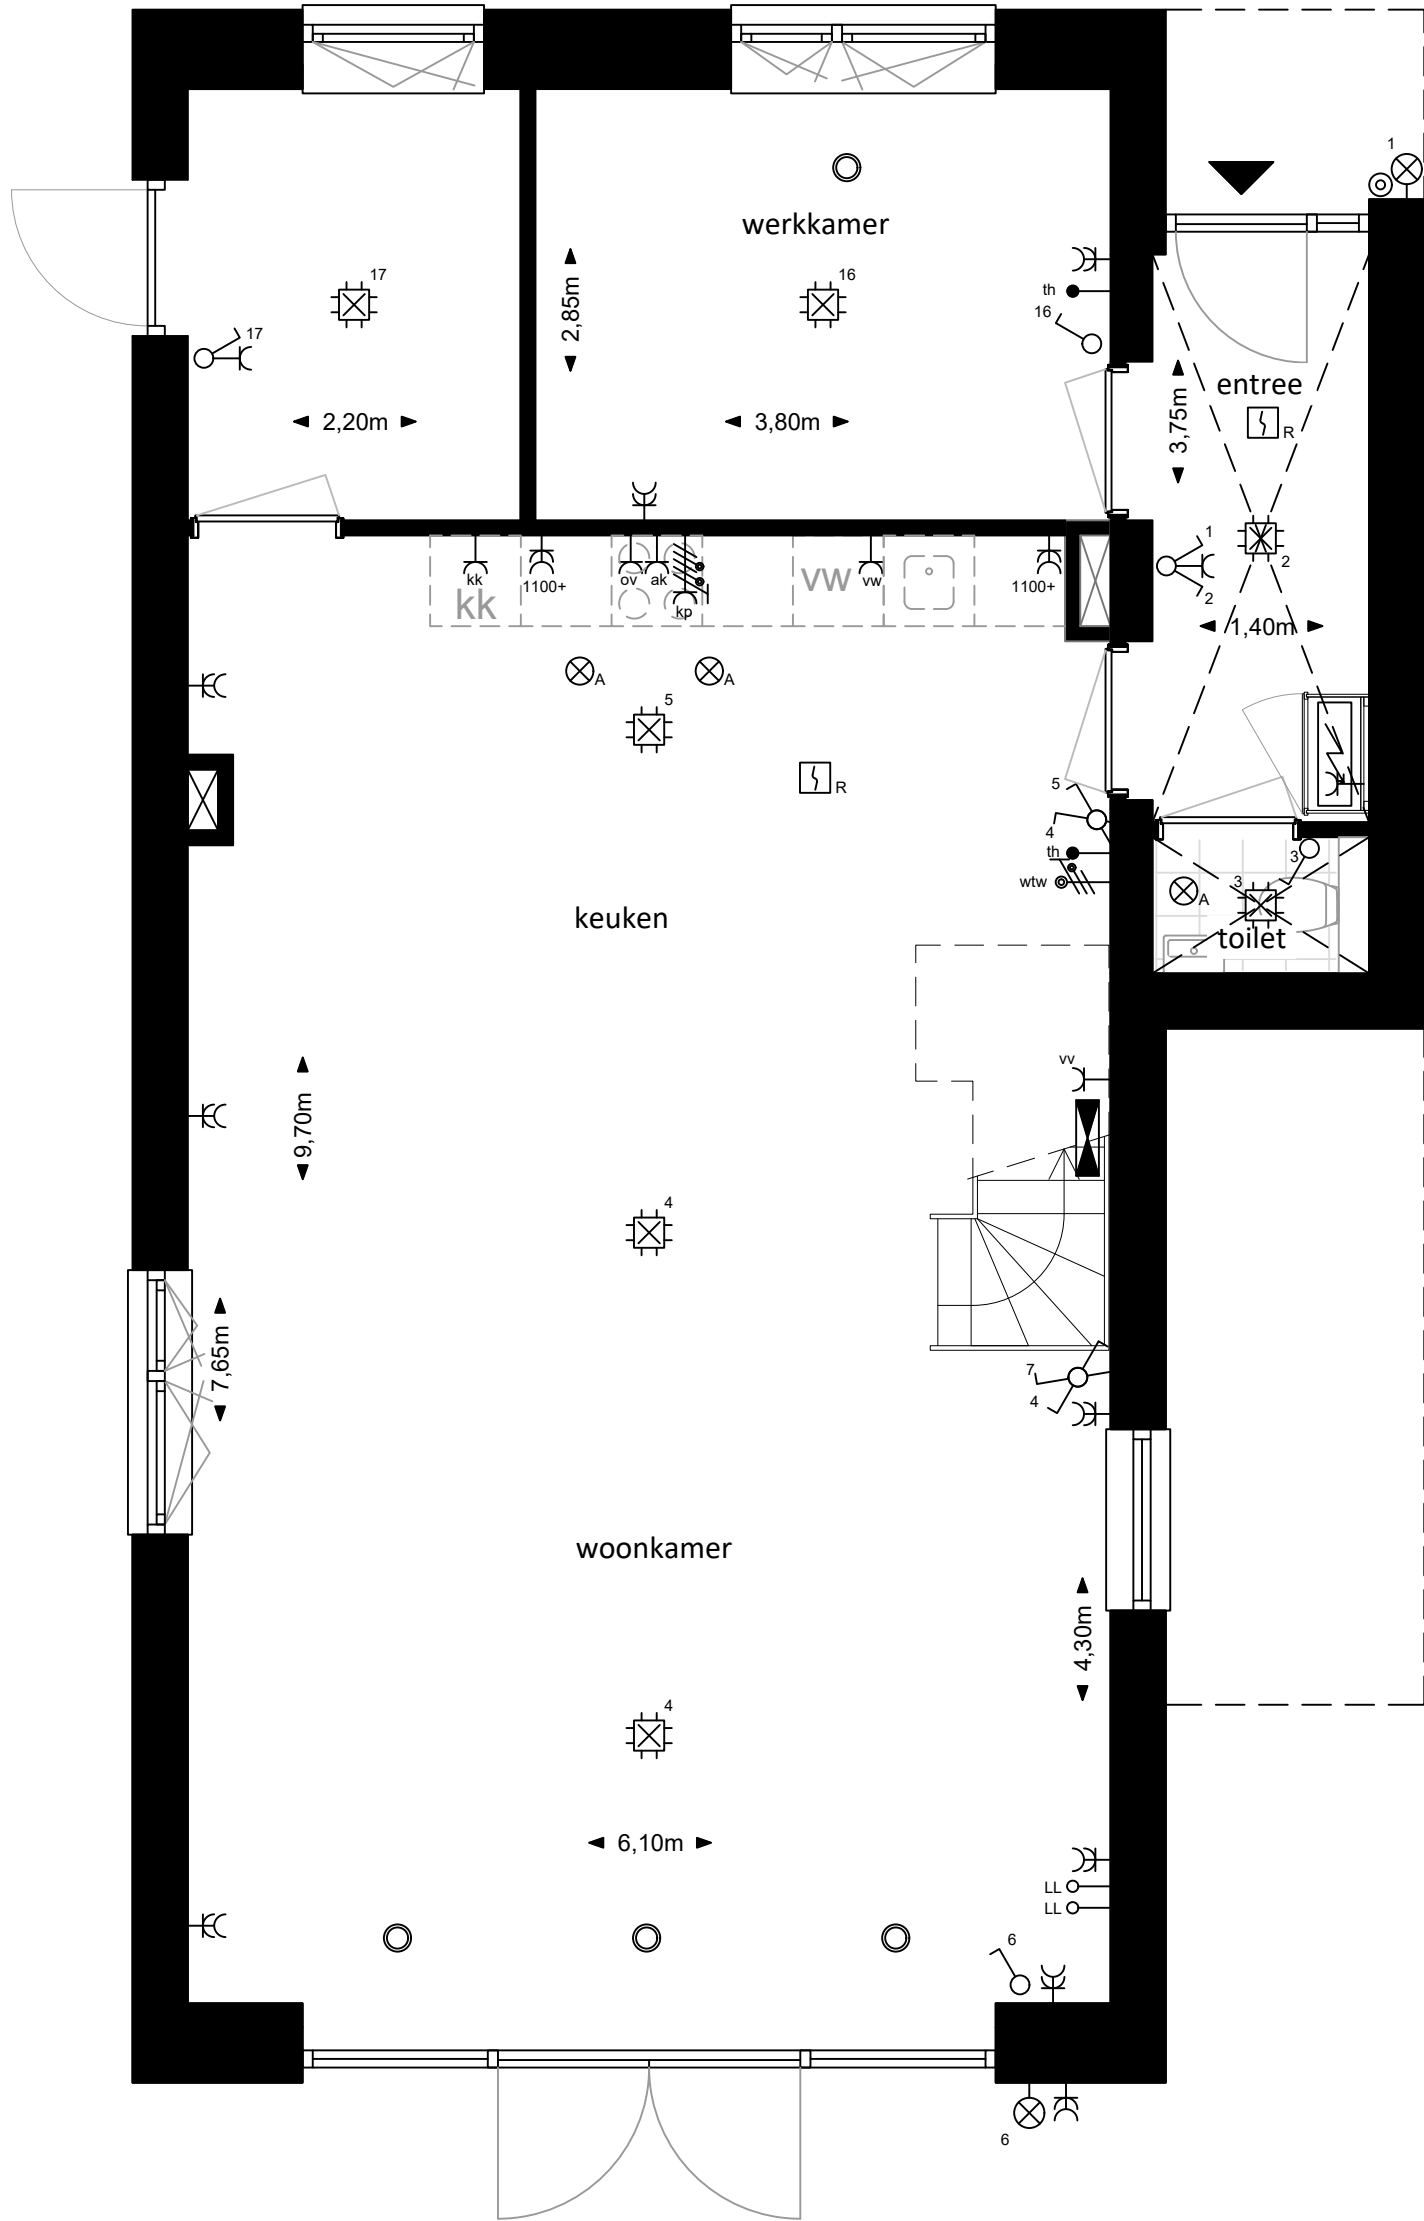


Begane grond
1:50

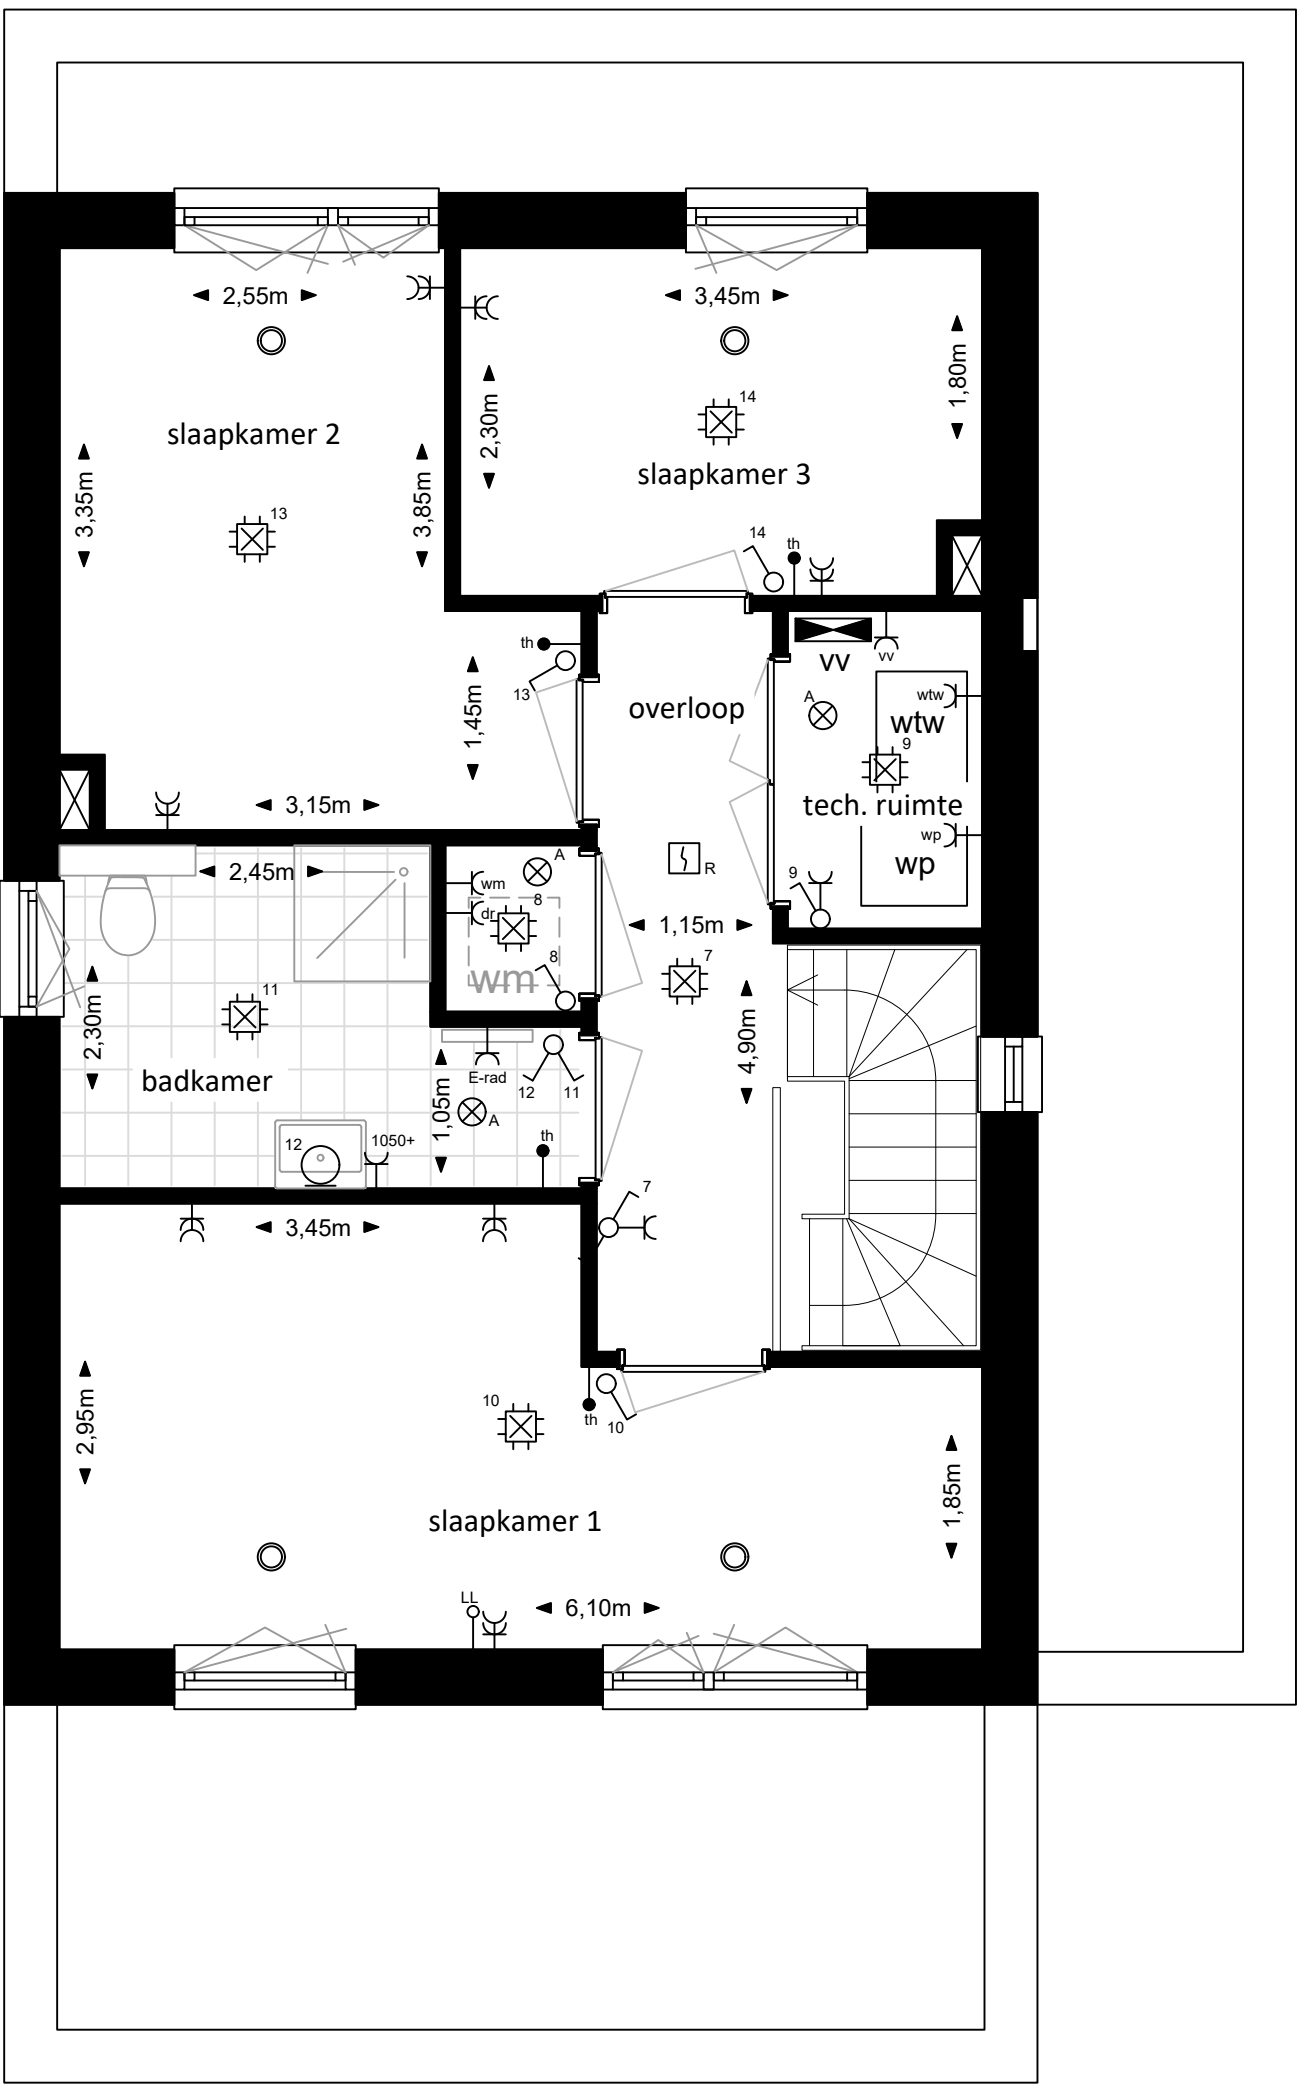

1e verdieping
1:50

Schaal 1:50

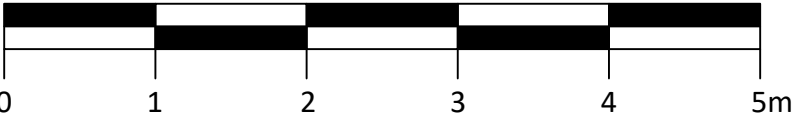


Caendorp Heiloo


Verkoopopties bouwnummer 2 + 3

Uitbouw 2,5m zuidgevel + extra werkkamer & bijkeuken


 Aalsmeerderweg 600 1431 EJ Rozenburg tel. 020 - 210 59 79 email: info@regiobouw.nl	DATUM	WIJZ A	WIJZ C	GETEKEND
	25-06-2025	-	-	JL
	SCHAAL	WIJZ B	WIJZ D	FORMAAT
	1:50	-	-	A2
ADRES				TEK NR.
				PROJECT NR. 25017

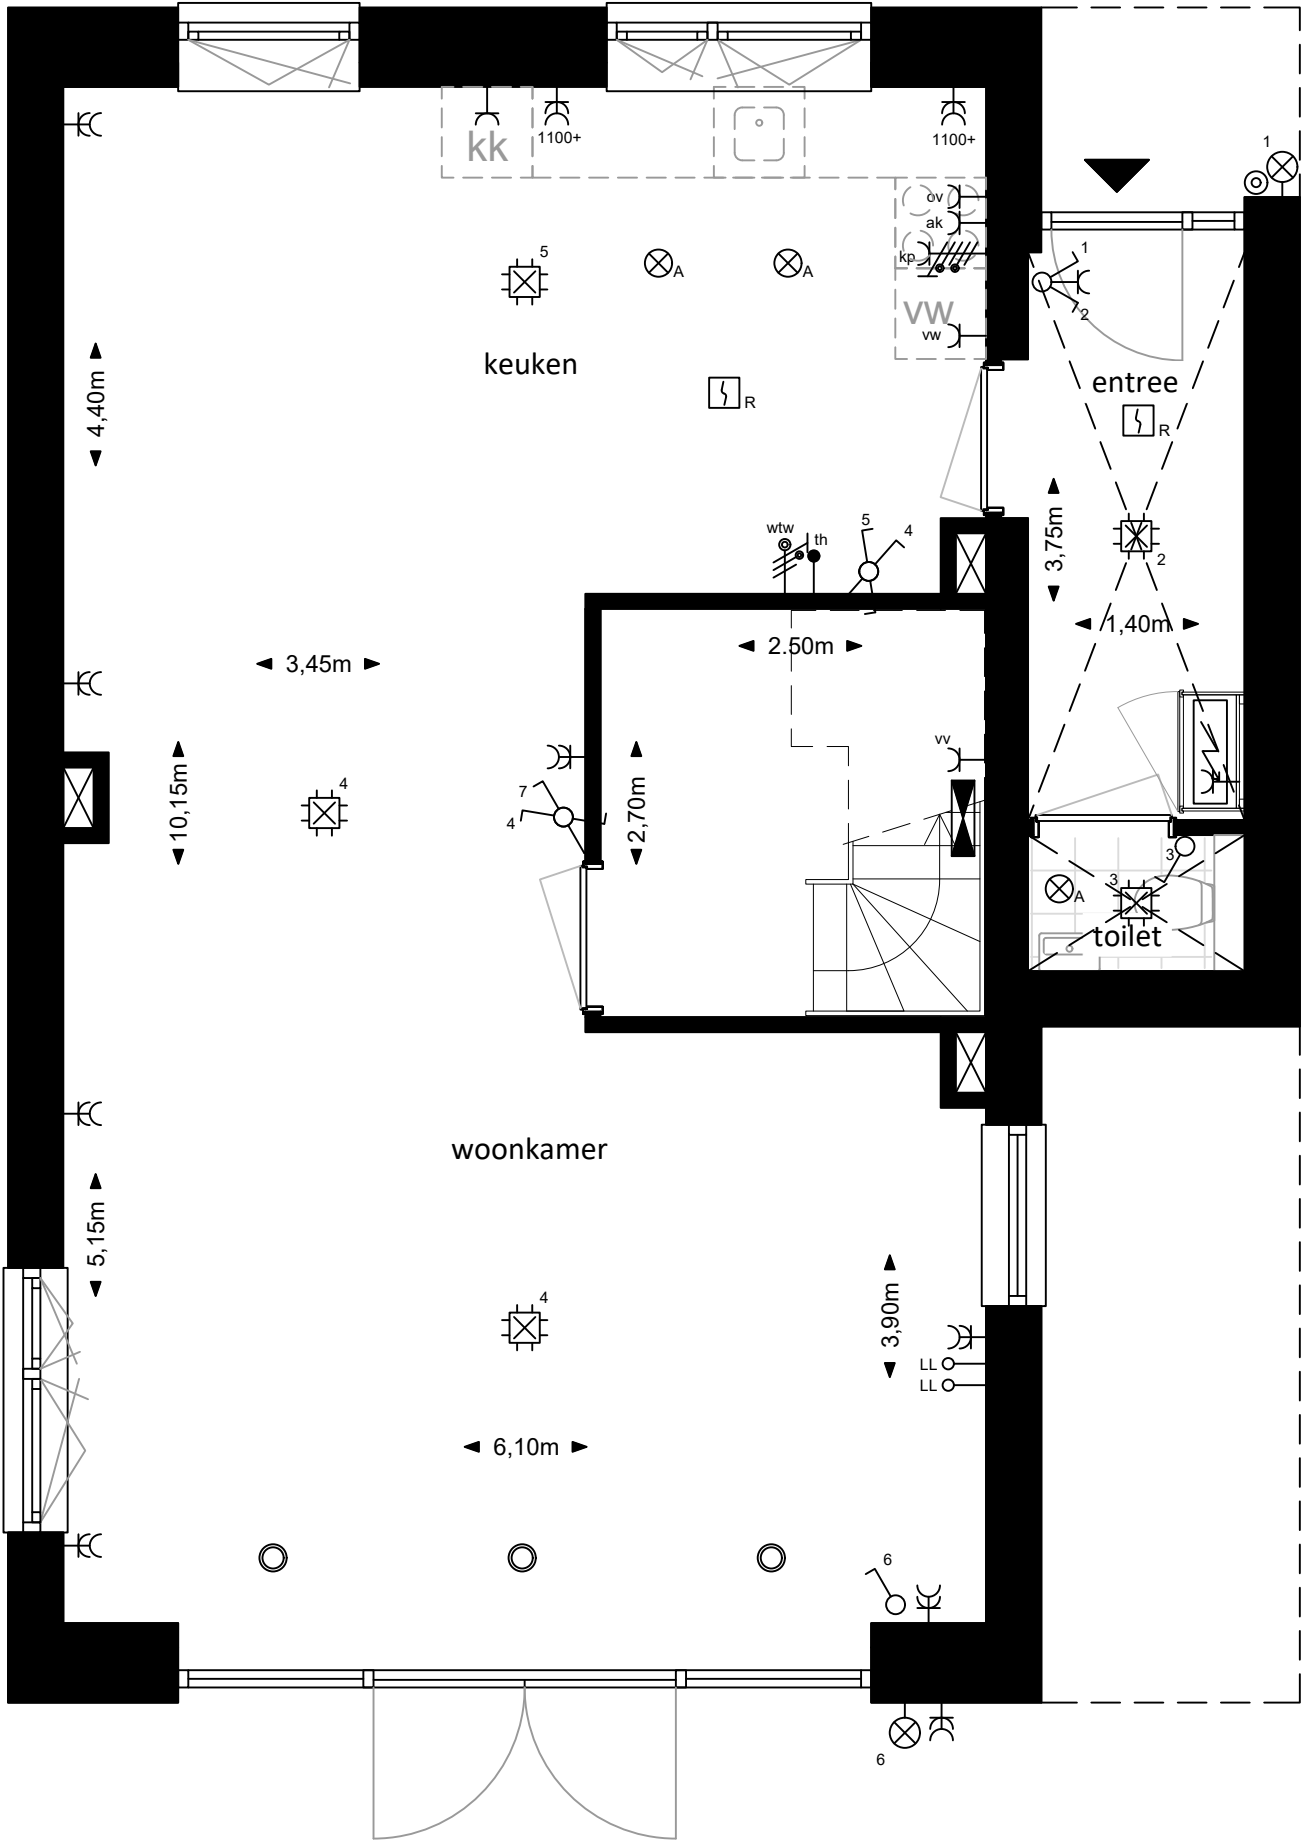


Begane grond
1:50

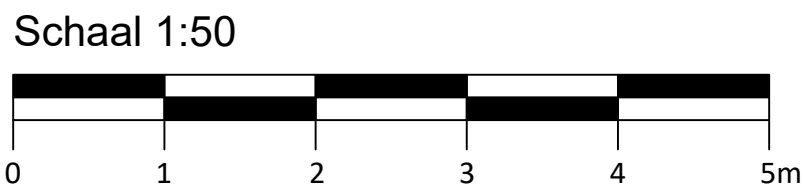

Caendorp Heiloo				
Verkoopopties bouwnummer 2 + 3				
Tochtportaal				
 Aalsmeerderweg 600 1431 EJ Rozenburg tel. 020 - 210 59 79 email: info@regiobouw.nl	DATUM	WIJZ A	WIJZ C	GETEKEND
	25-06-2025	-	-	JL
	SCHAAL	WIJZ B	WIJZ D	FORMAAT
	1:50	-	-	A2
ADRES				TEK NR.
				PROJECT NR.
				25017

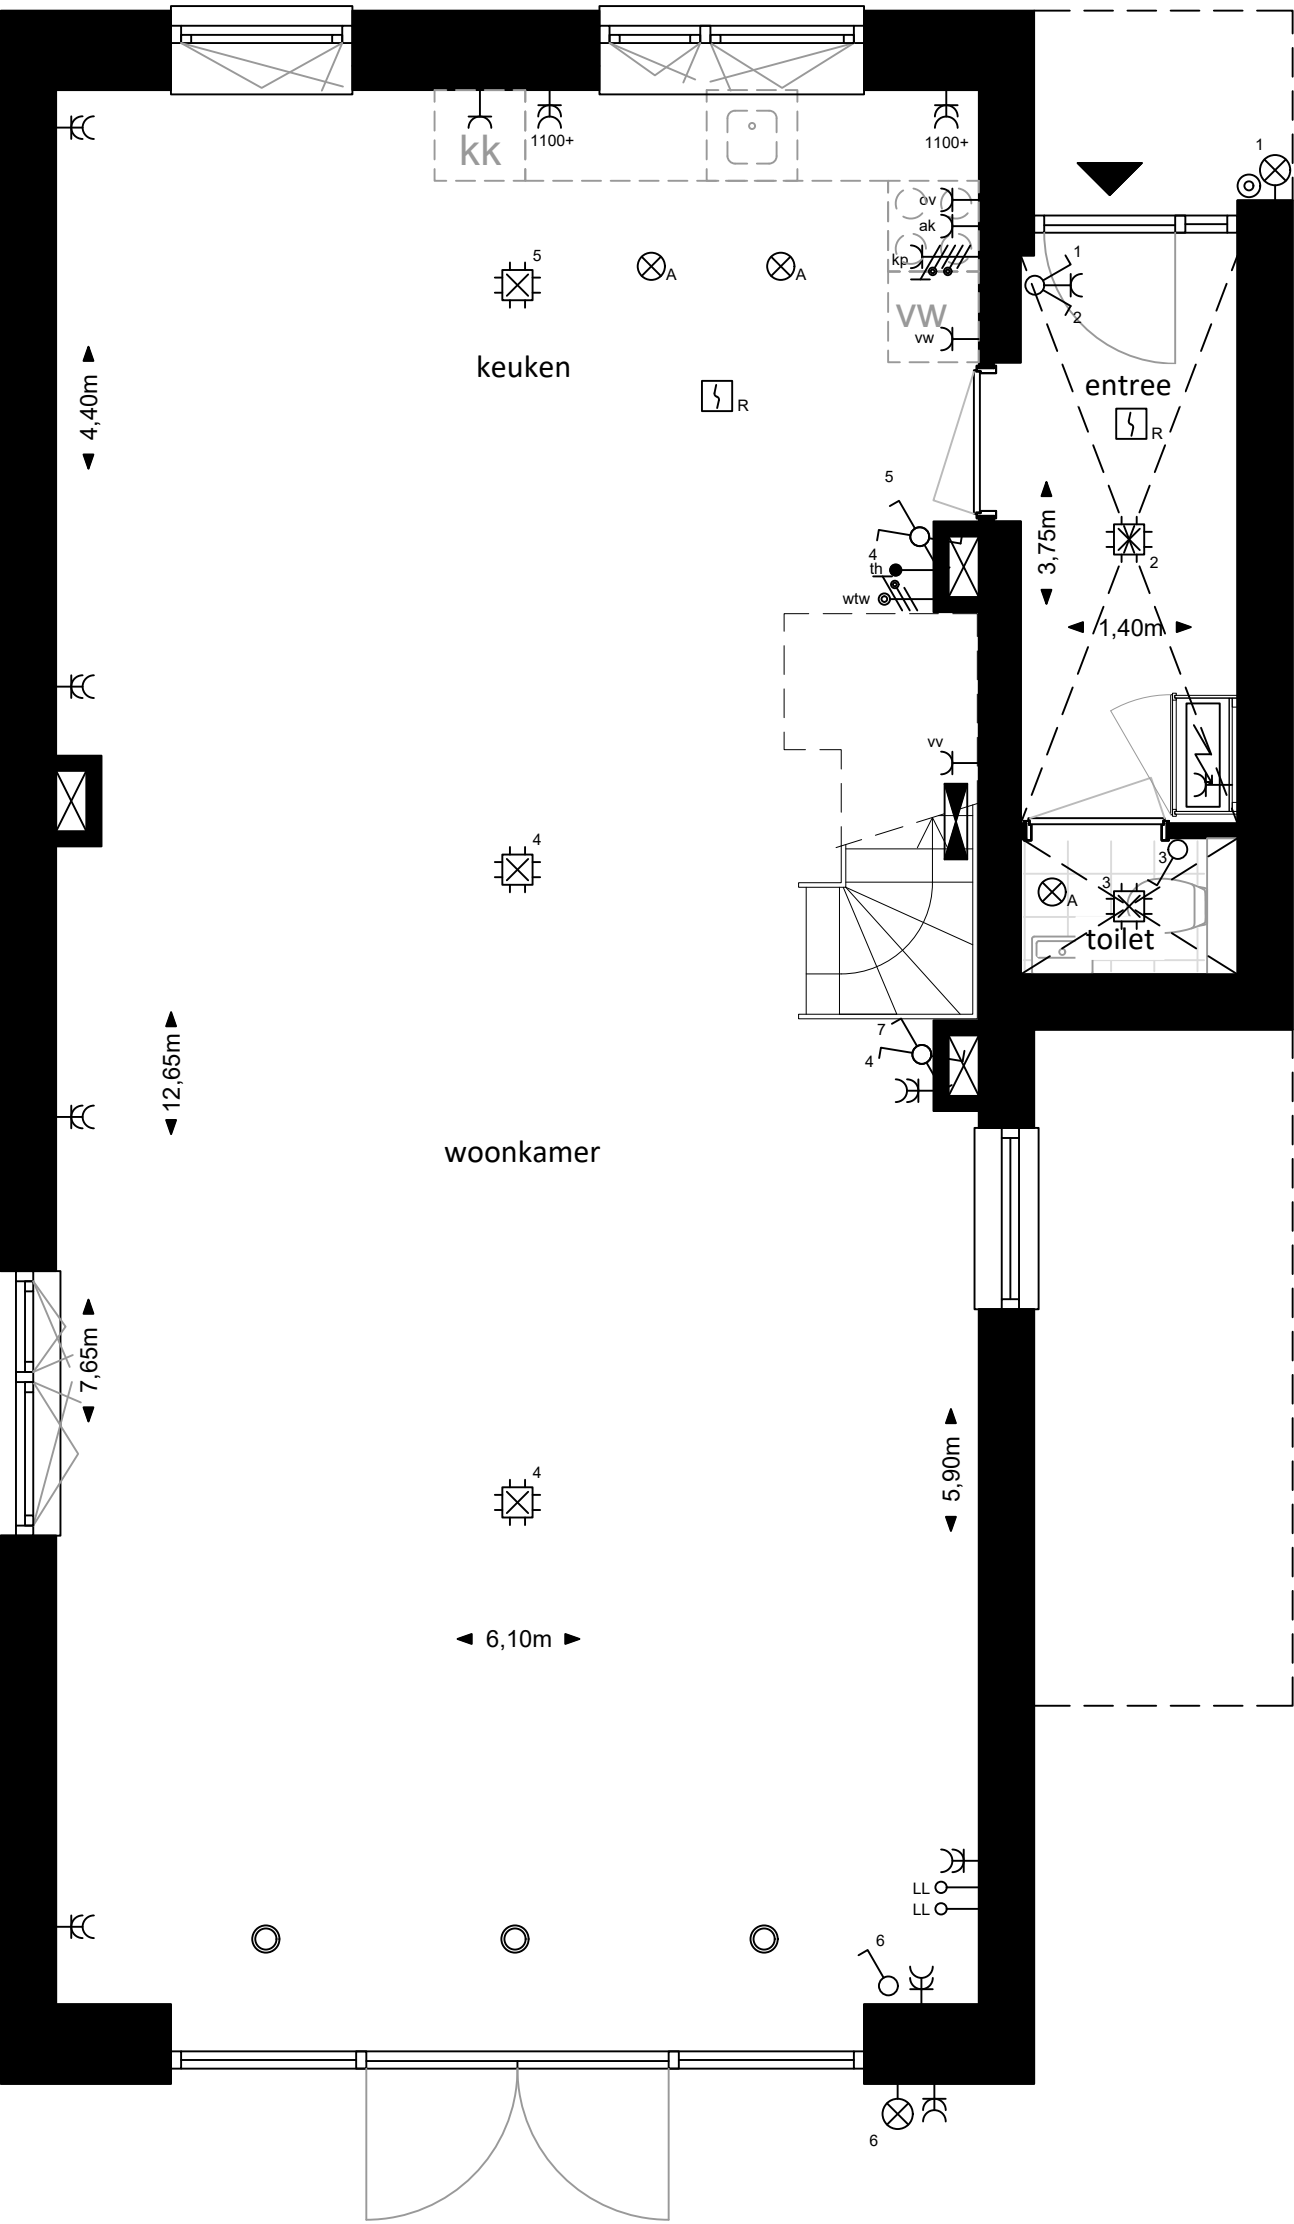


Begane grond
1:50

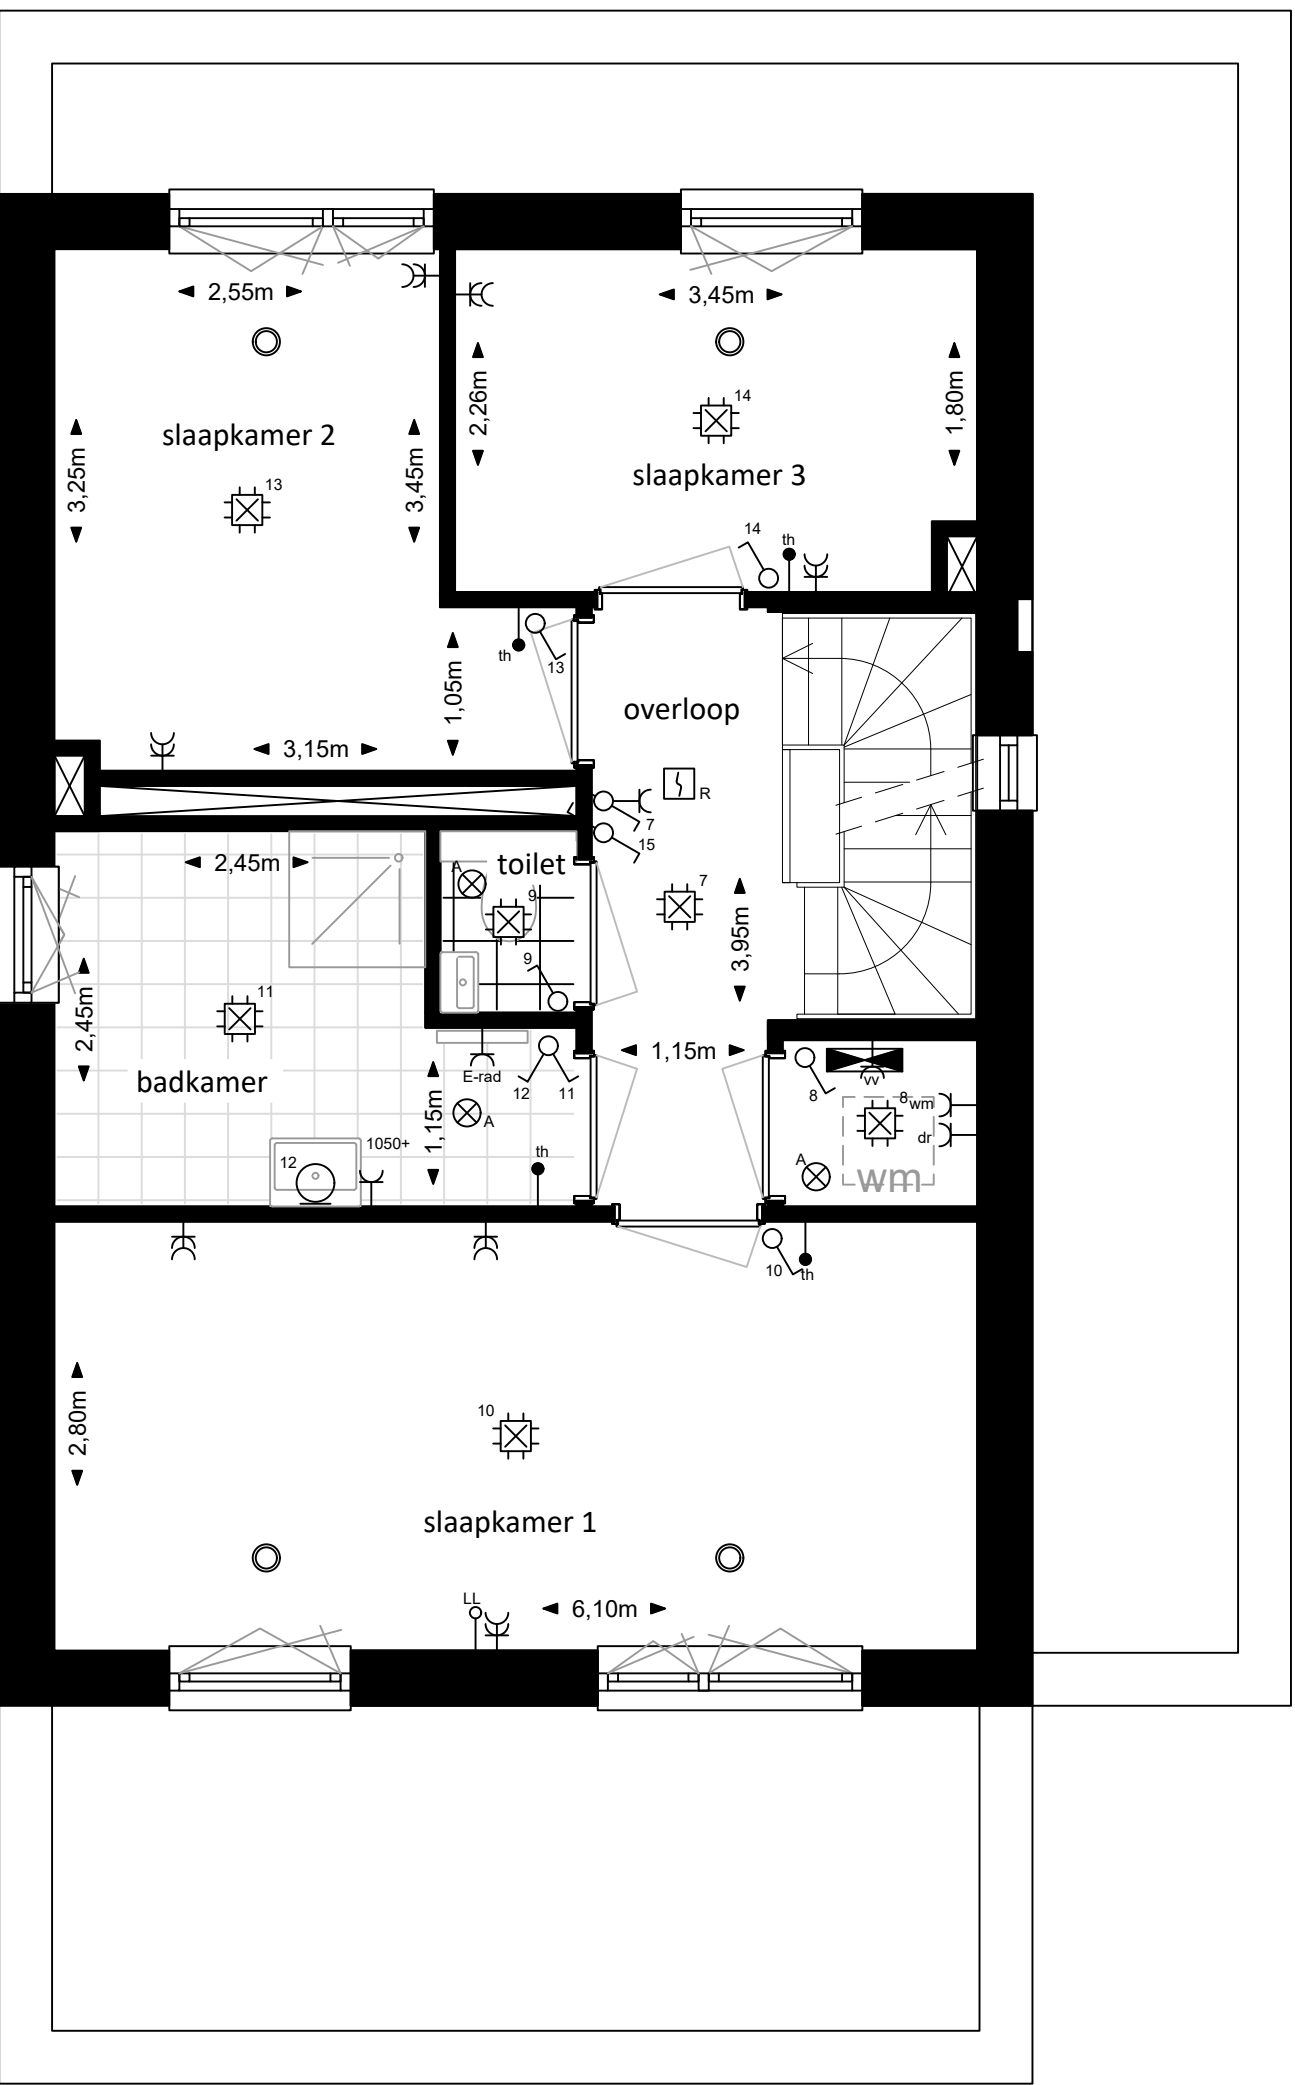

1e verdieping
1:50

Schaal 1:50

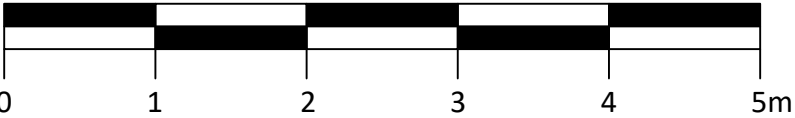


Caendorp Heiloo


Verkoopopties bouwnummer 4 t/m 6

Uitbouw 2,5m zuidgevel


 Aalsmeerderweg 600 1431 EJ Rozenburg tel. 020 - 210 59 79 email: info@regiobouw.nl	DATUM 25-06-2025	WIJZ A -	WIJZ C -	GETEKEND JL
	SCHAAL 1:50	WIJZ B -	WIJZ D -	FORMAAT A2
	ADRES			TEK NR.
				PROJECT NR. 25017

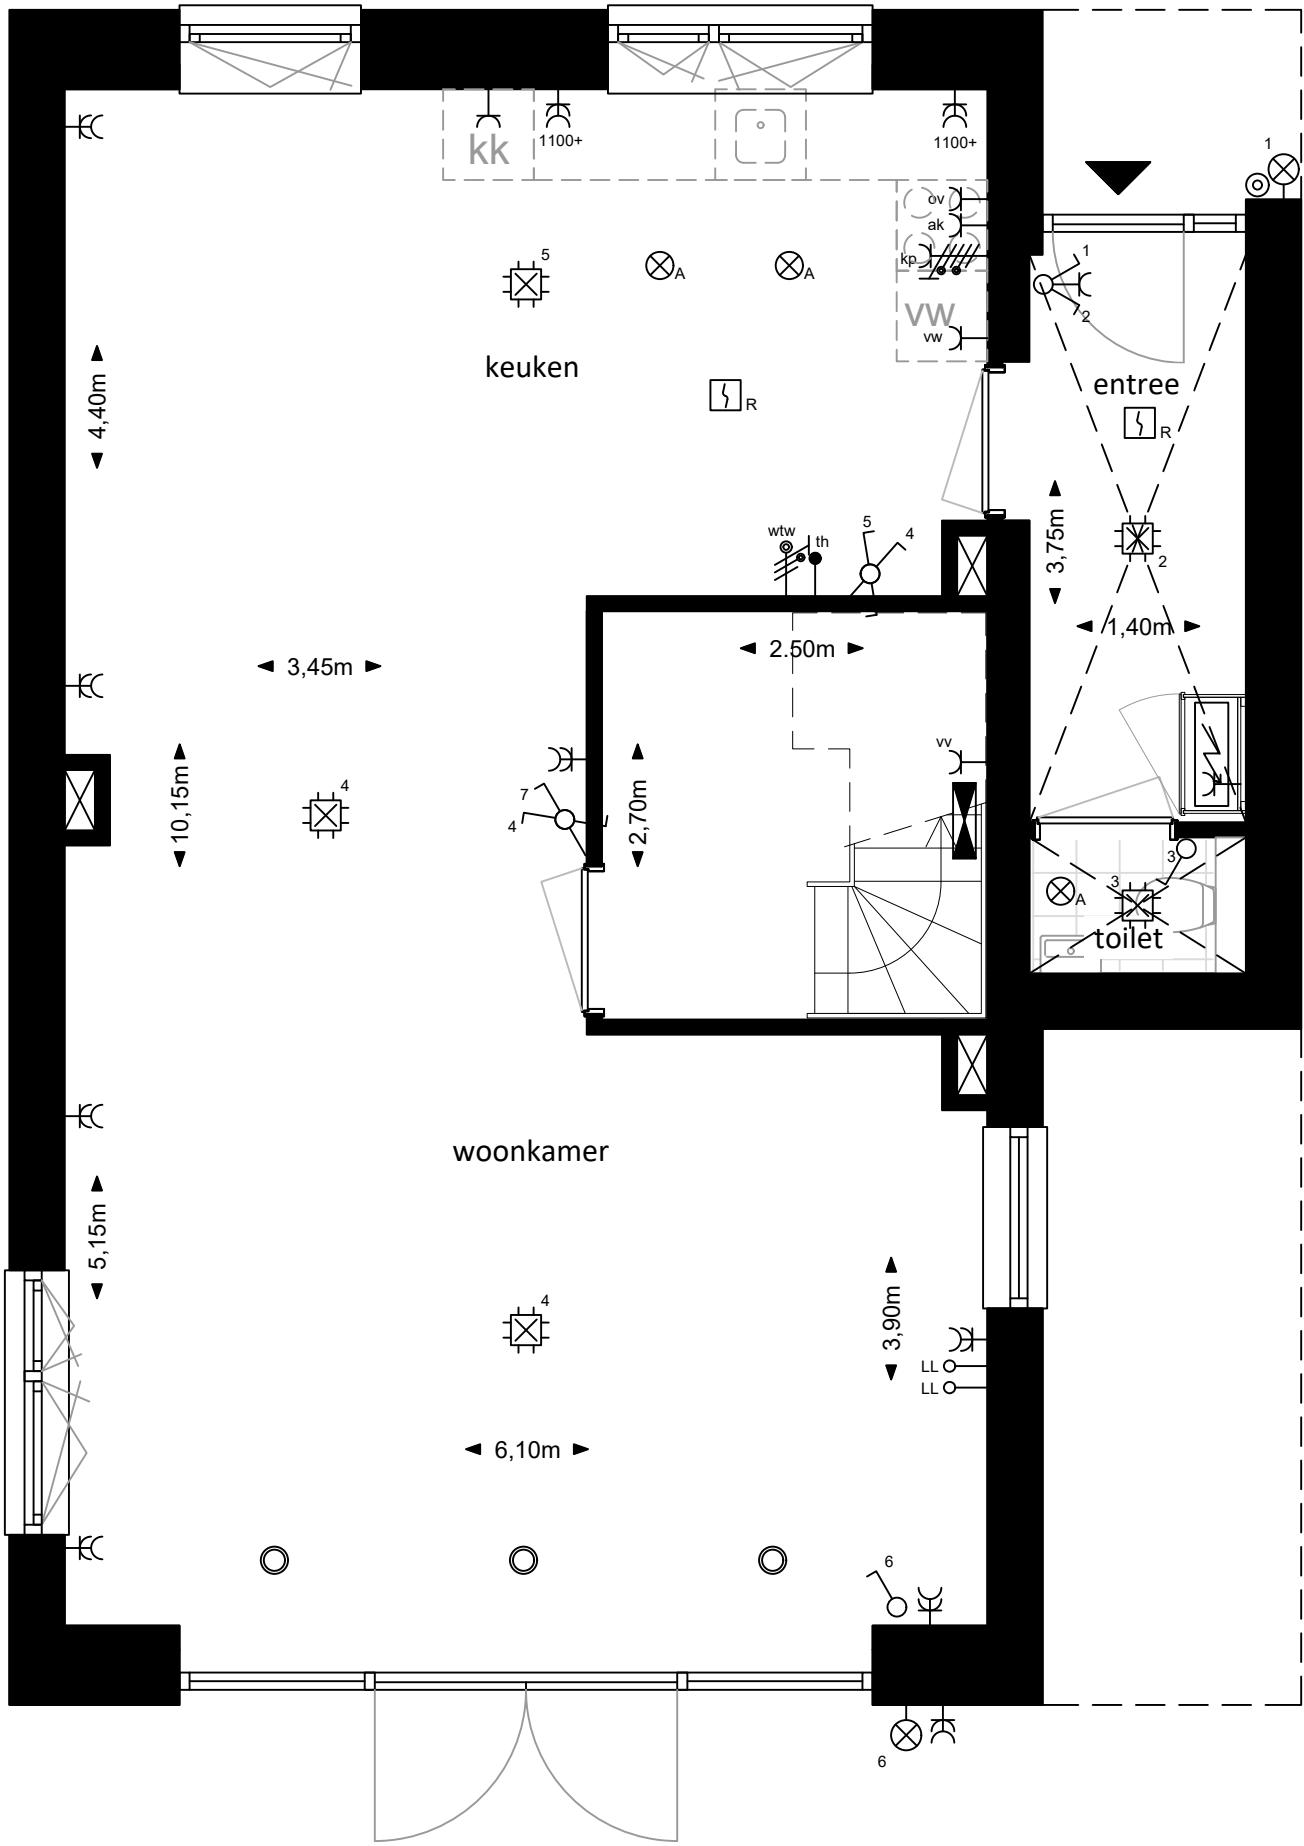


Begane grond
1:50

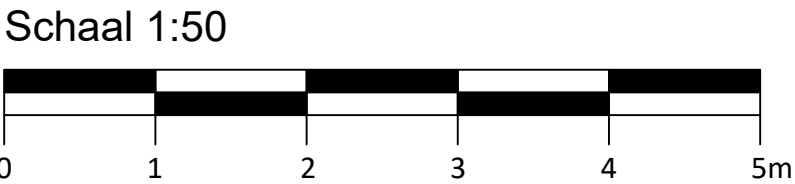


Caendorp Heiloo				
Verkoopopties bouwnummer 4 t/m 6				
Tochtportaal				
 Aalsmeerderweg 600 1431 EJ Rozenburg tel. 020 - 210 59 79 email: info@regiobouw.nl	DATUM	WIJZ A	WIJZ C	GETEKEND
	25-06-2025	-	-	JL
	SCHAAL	WIJZ B	WIJZ D	FORMAAT
	1:50	-	-	A2
ADRES				TEK NR.
				PROJECT NR. 25017

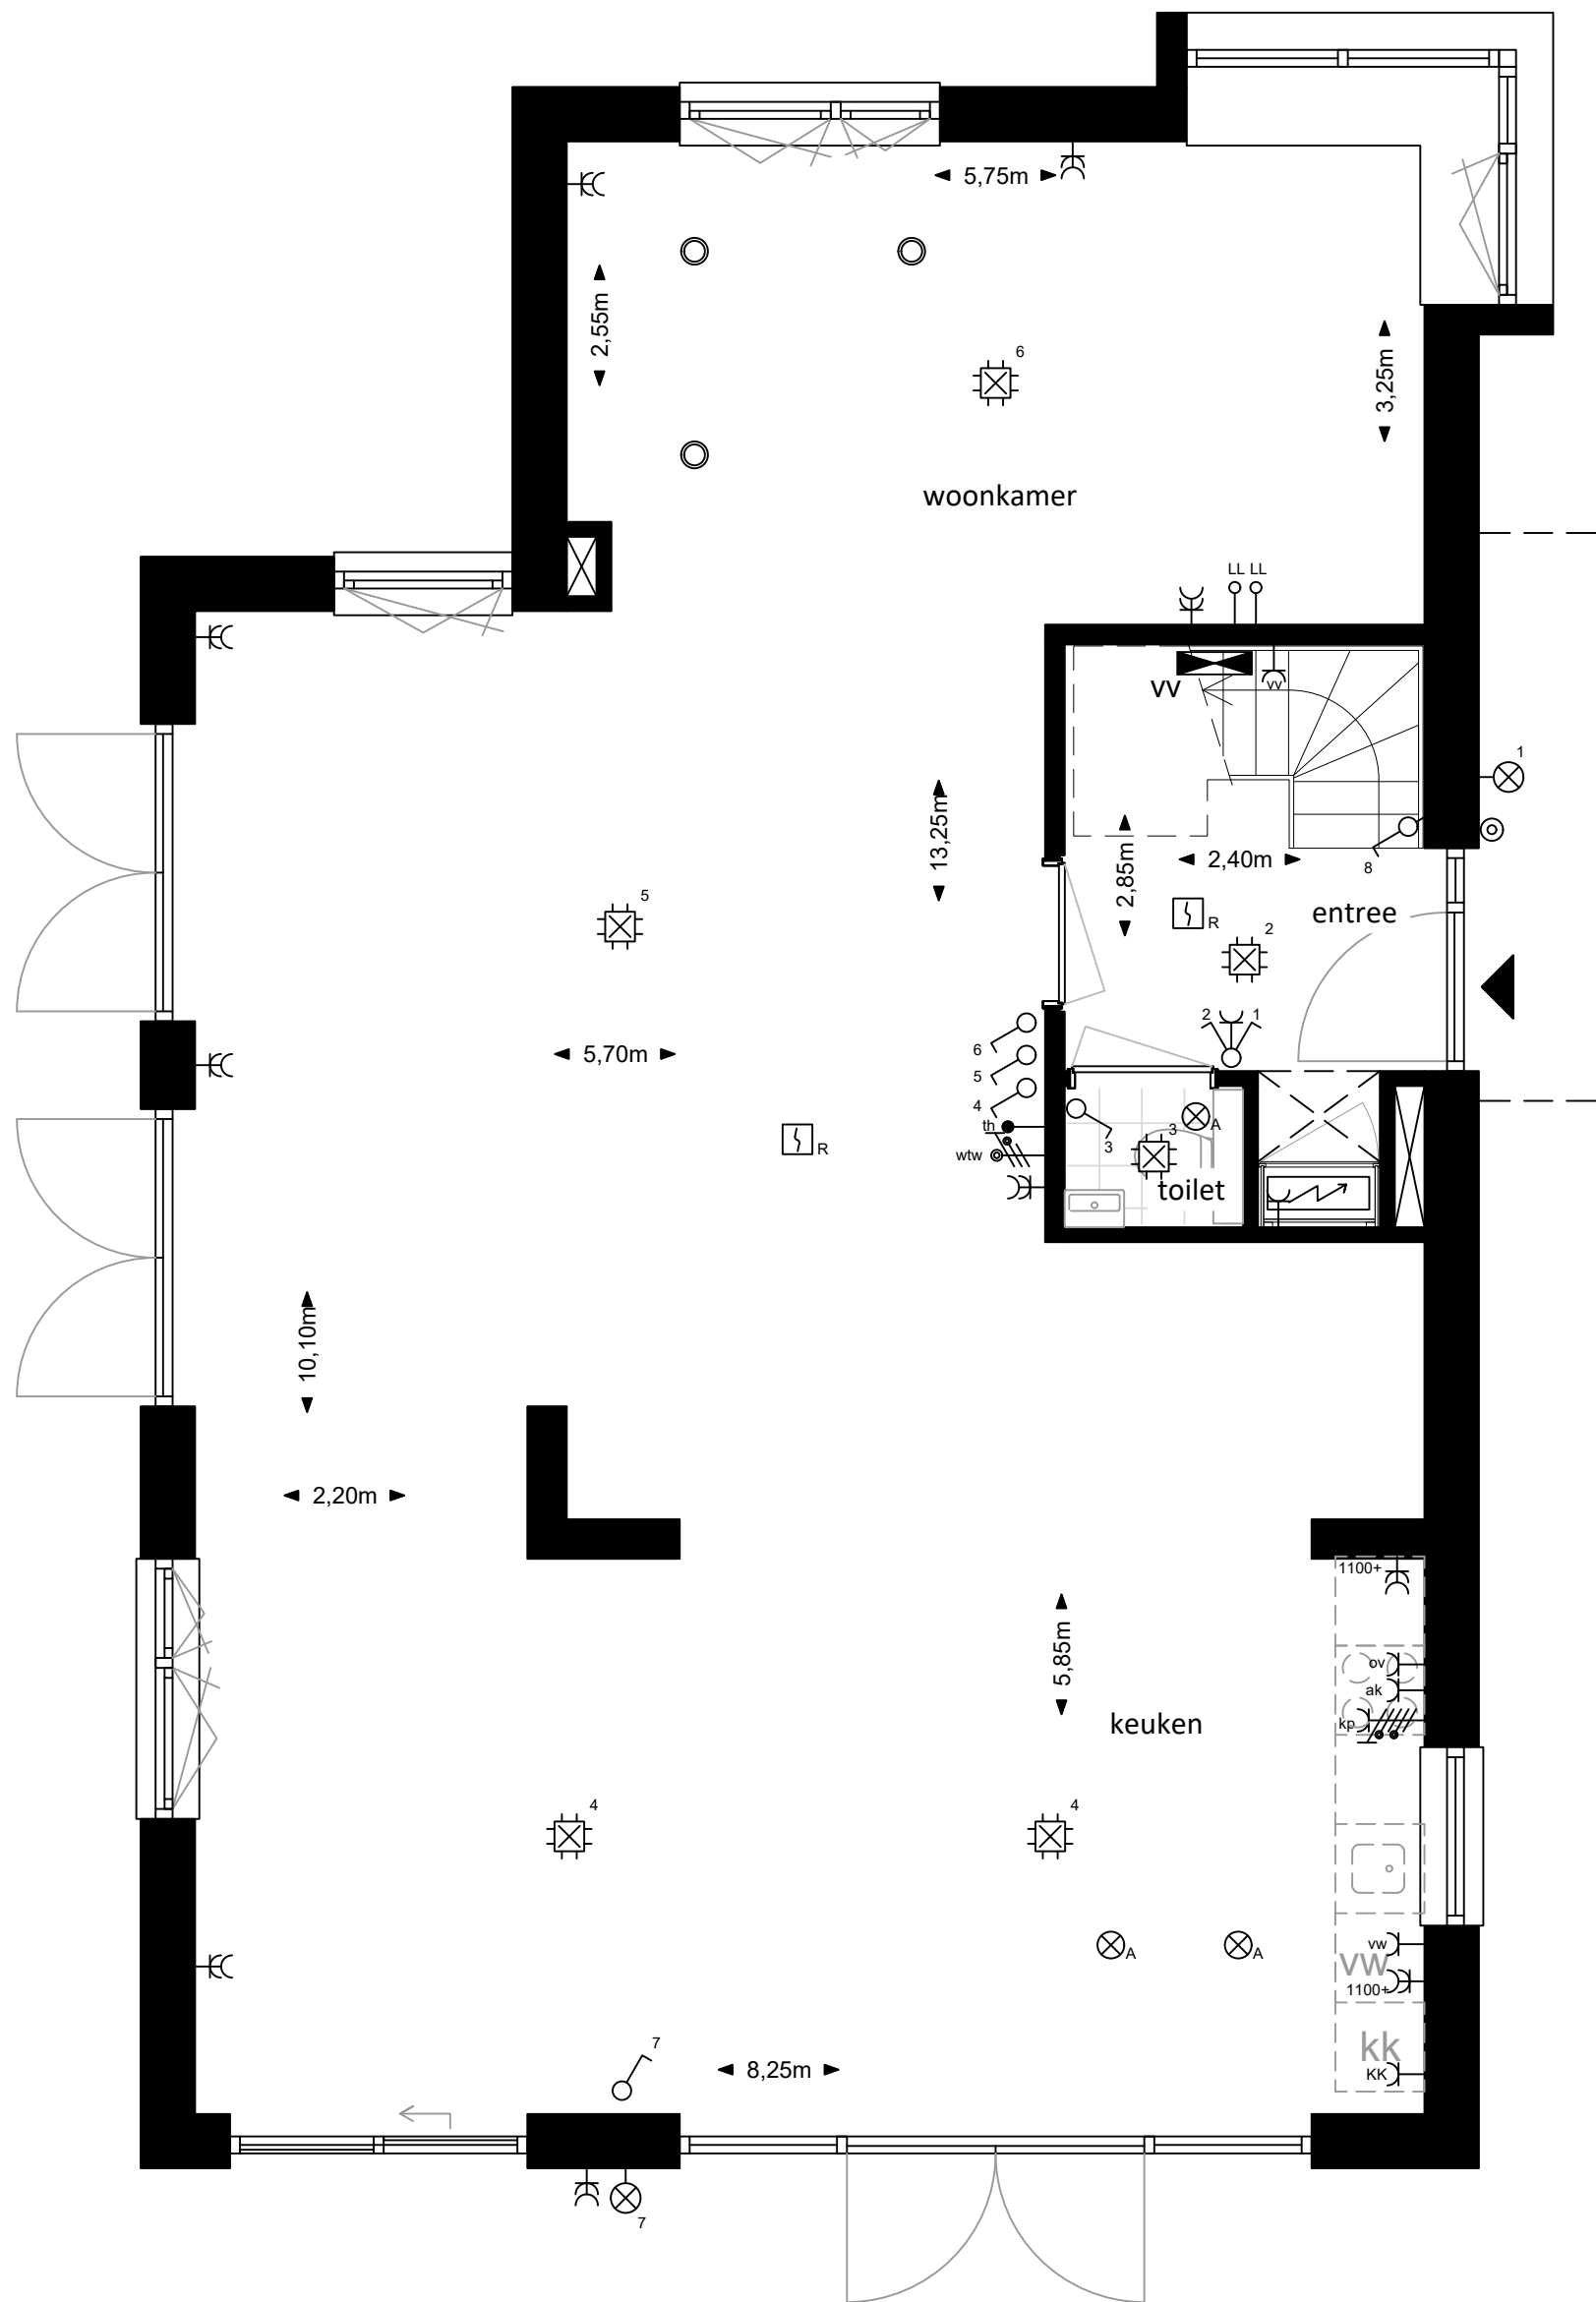


Begane grond
1:50

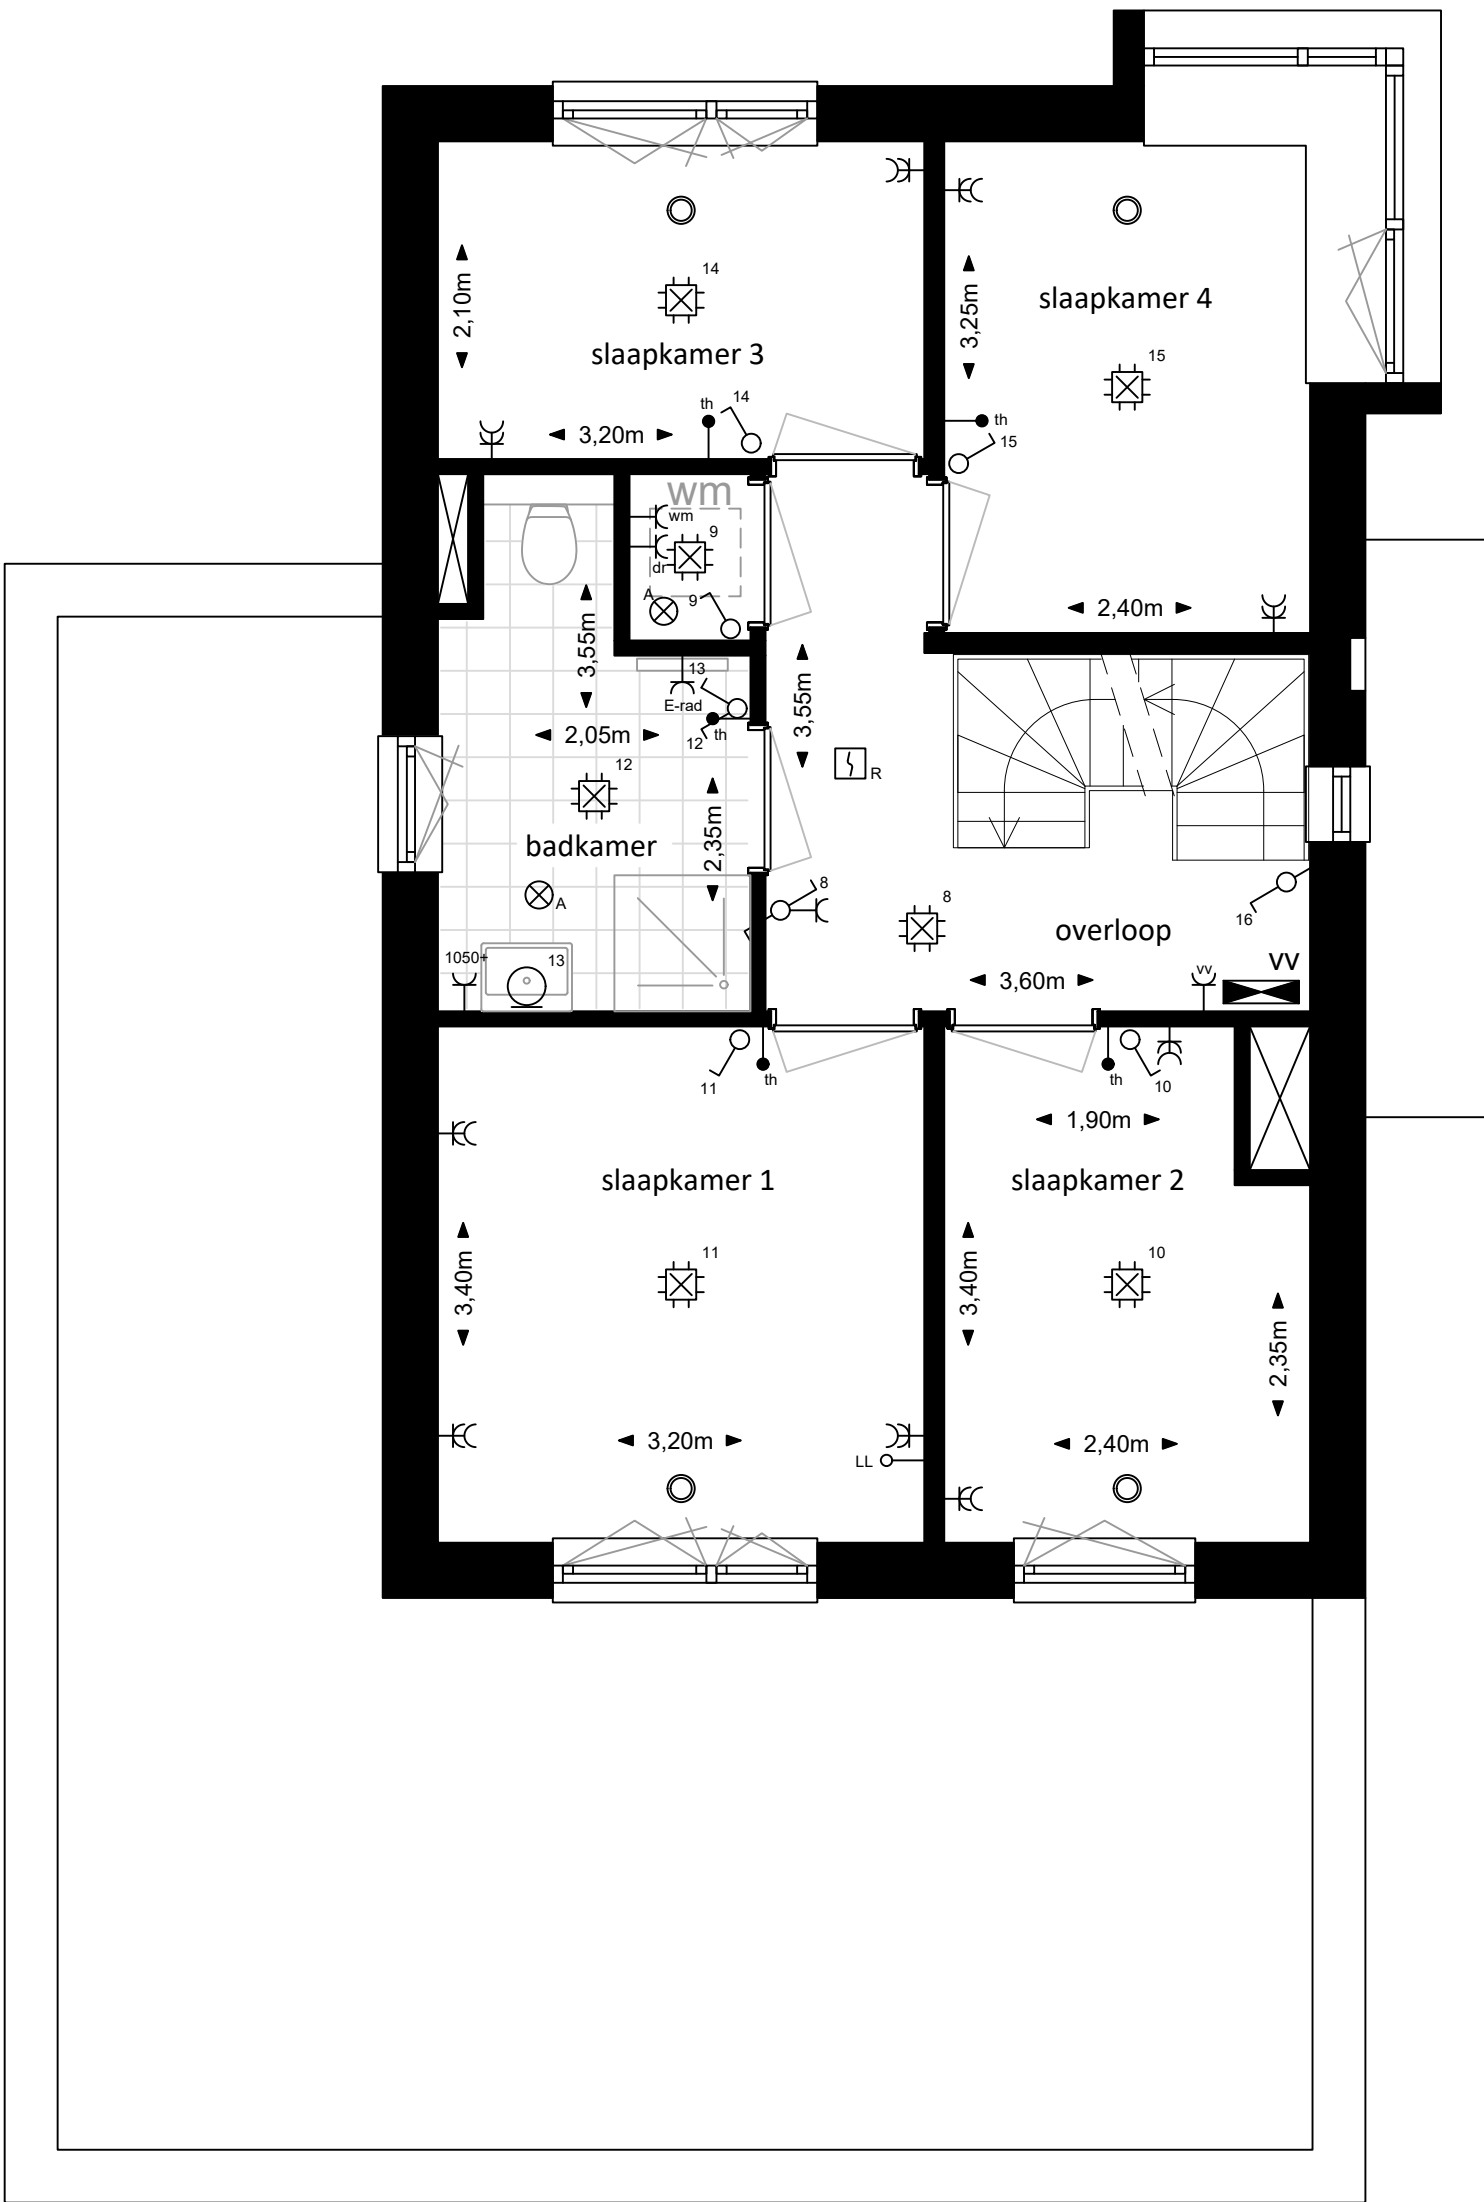


1e verdieping
1:50

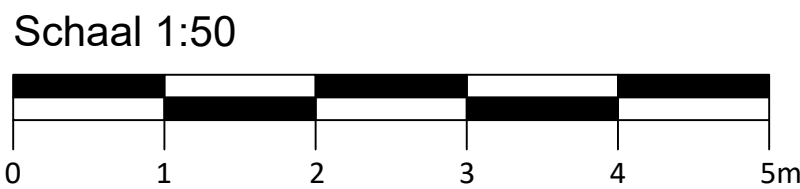

Caendorp Heiloo				
Verkoopopties bouwnummer 7				
Uitbouw zuid- en westgevel				
 Aalsmeerderweg 600 1431 EJ Rozenburg tel. 020 - 210 59 79 email: info@regiobouw.nl	DATUM	WIJZ A	WIJZ C	GETEKEND
	25-06-2025	-	-	JL
	SCHAAL	WIJZ B	WIJZ D	FORMAAT
	1:50	-	-	A2
ADRES				TEK NR.
				PROJECT NR. 25017

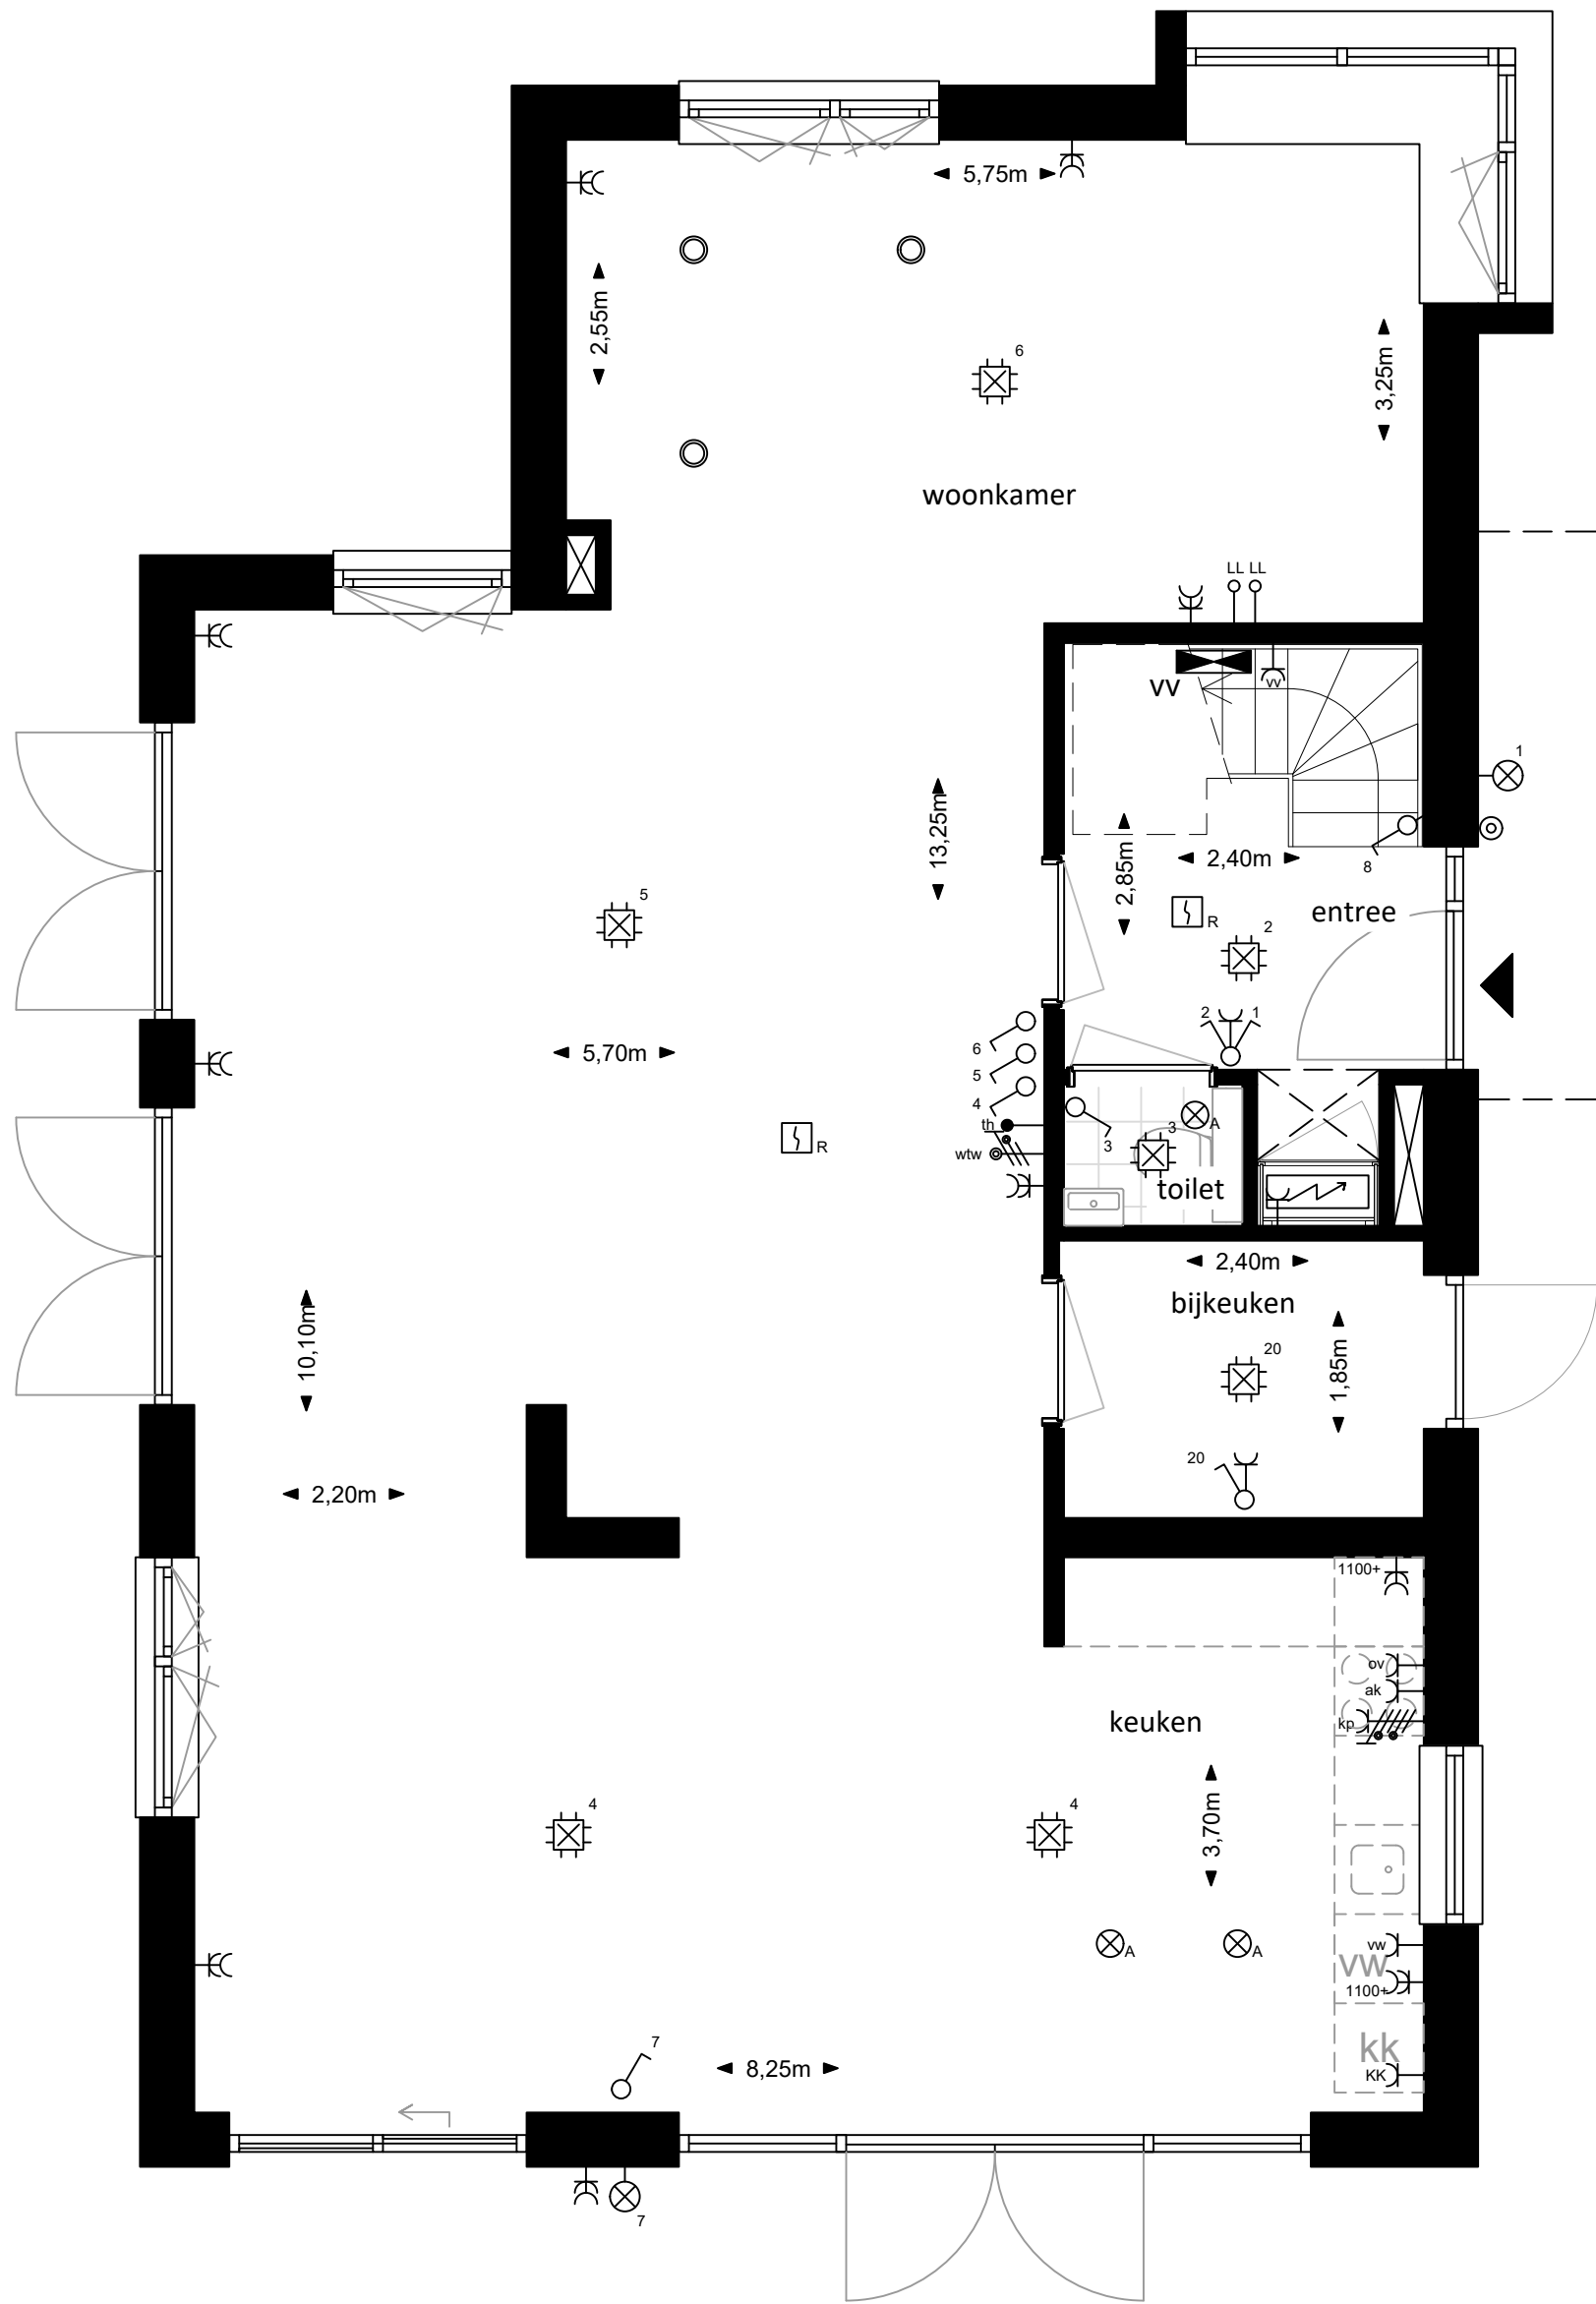

Begane grond
1:50

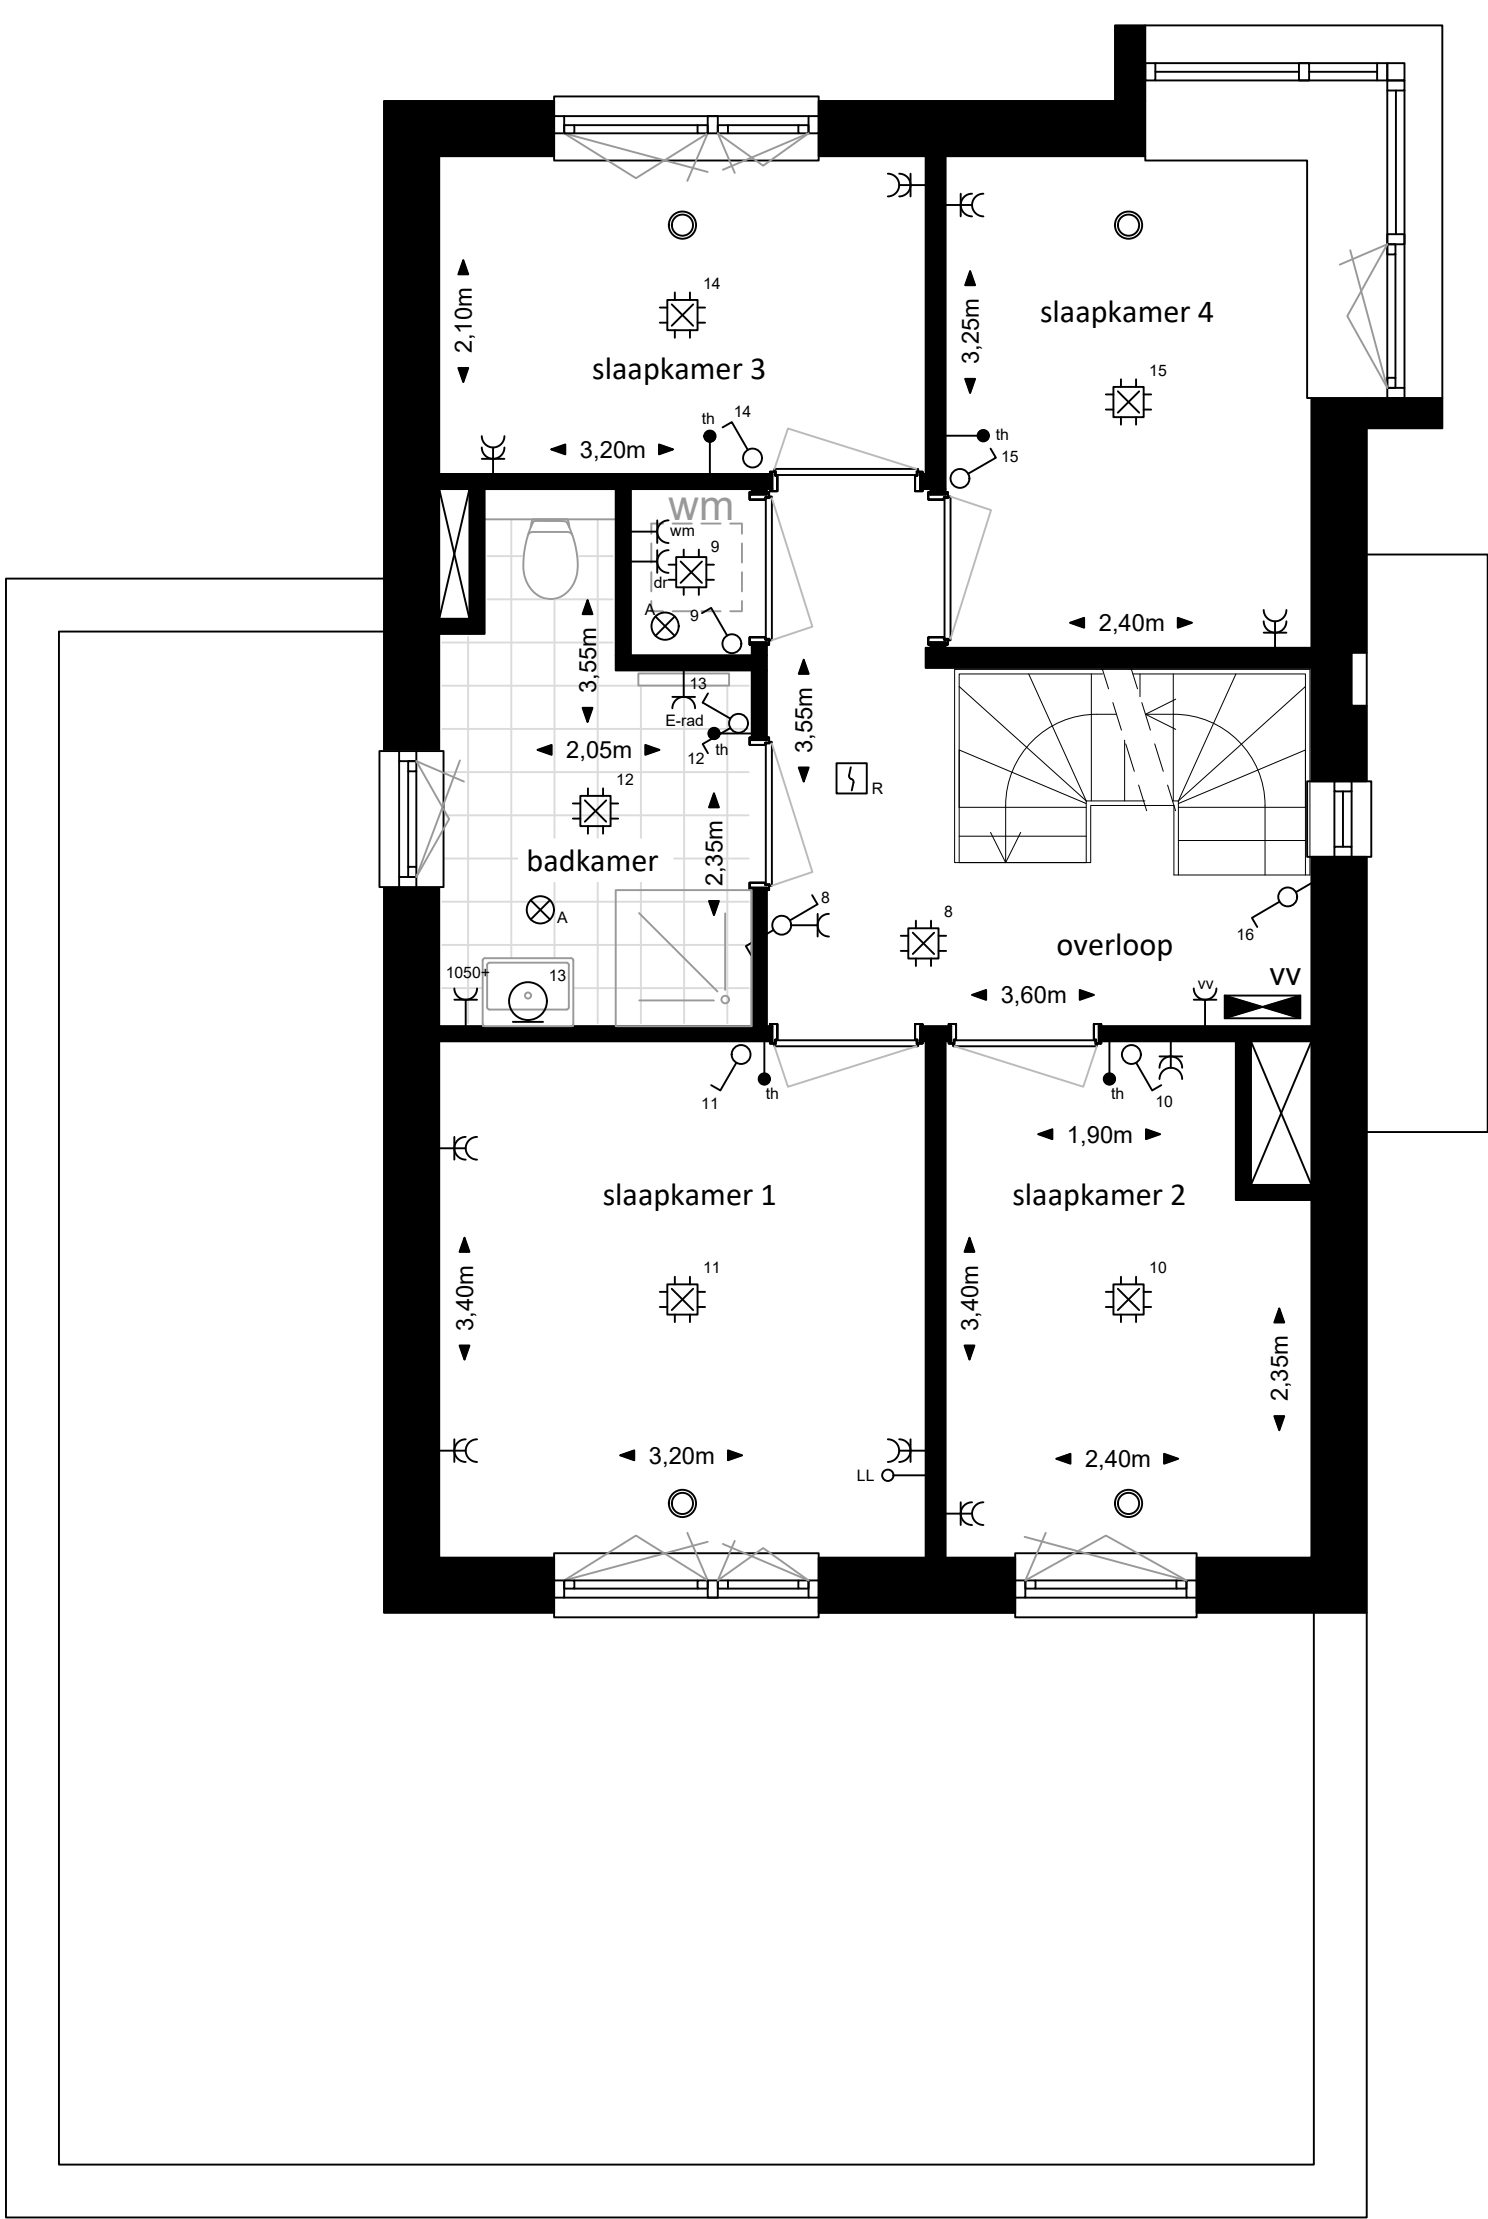

1e verdieping
1:50

Schaal 1:50



Caendorp Heiloo

Verkoopopties bouwnummer 7

Uitbouw zuid- en westgevel + bijkeuken



Aalsmeerderweg 600
1431 EJ Rozenburg
tel. 020 - 210 59 79
email: info@regiobouw.nl

DATUM
25-06-2025

SCHAAL
1:50

ADRES

WIJZ A

-

WIJZ B

-

WIJZ C

-

WIJZ D


-

GETEKEND
JL


FORMAAT
A2

TEK NR.


PROJECT NR.
25017

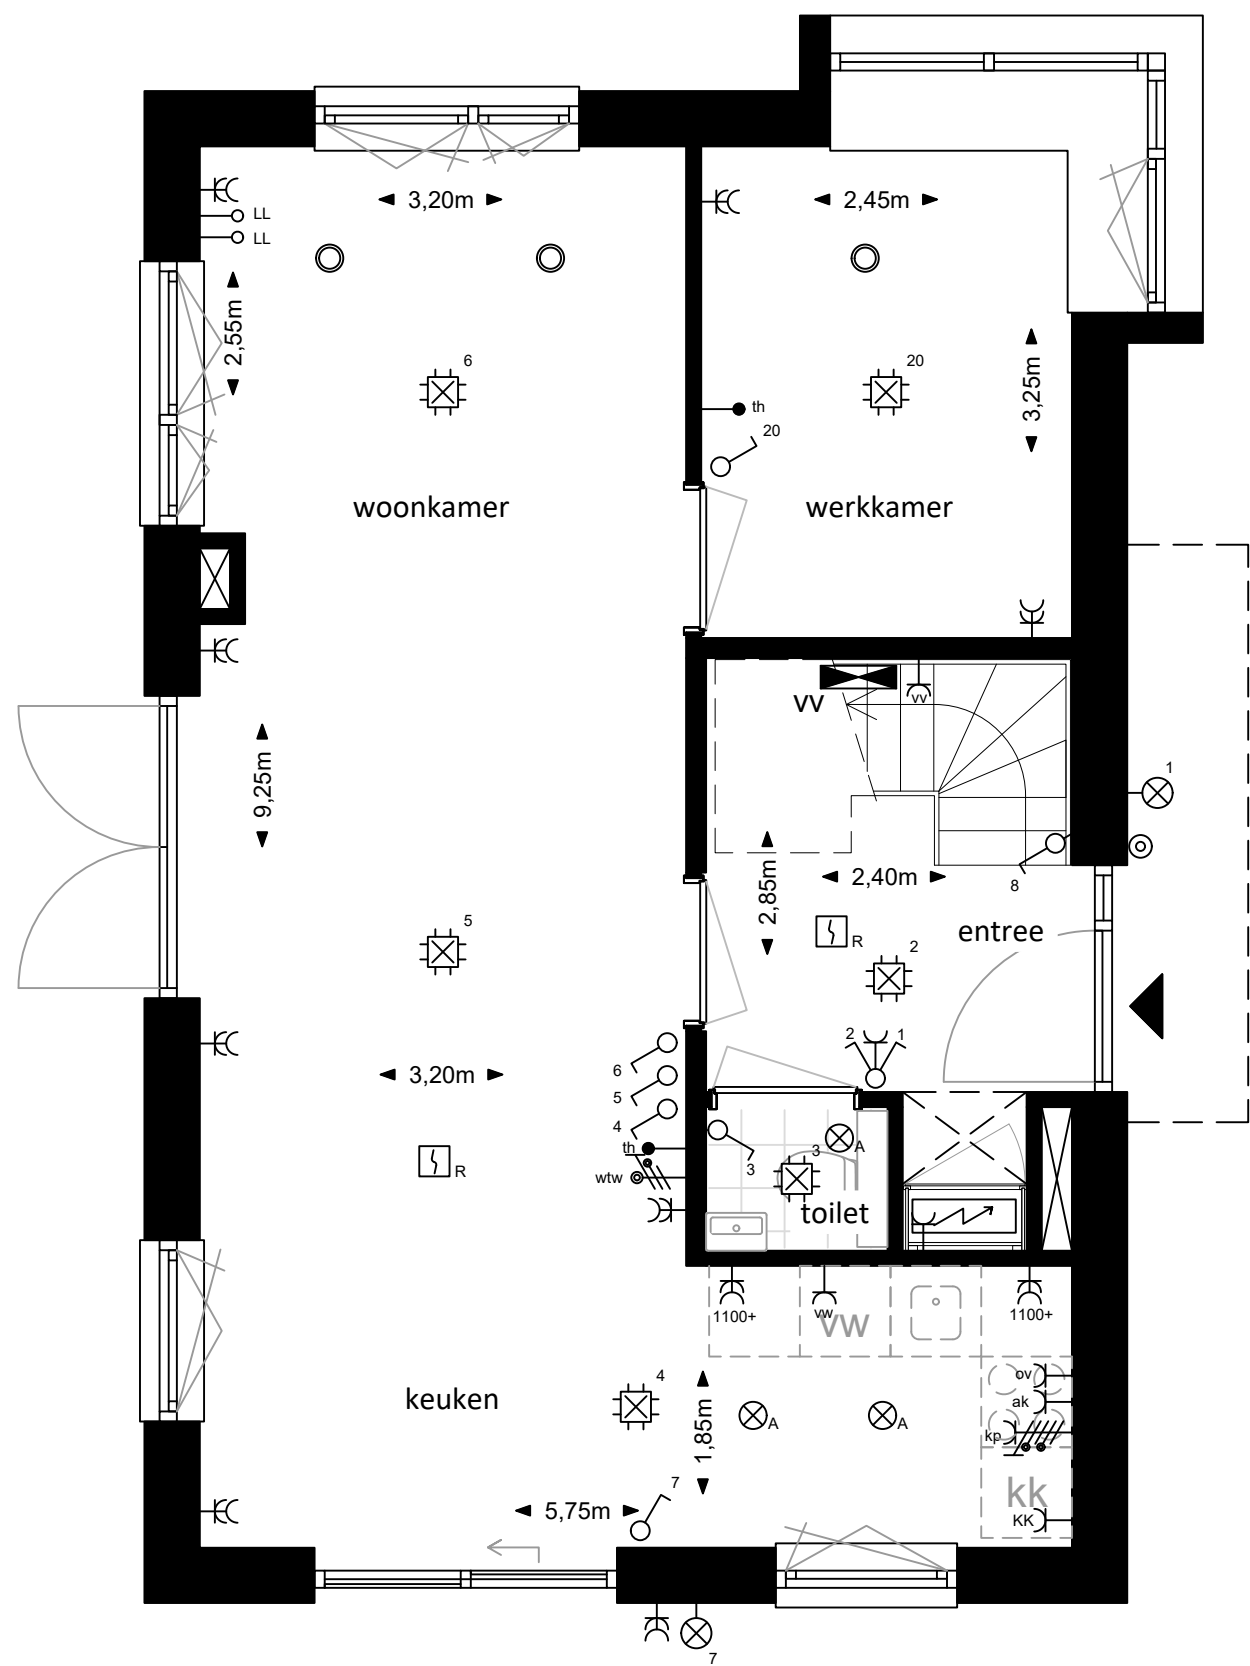


Begane grond
1:50

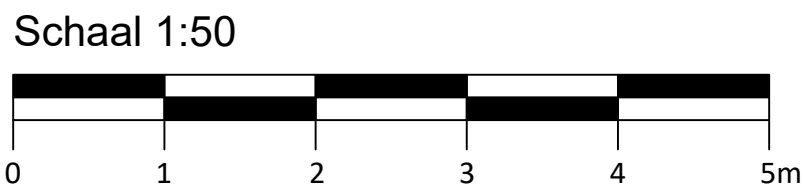


Caendorp Heiloo				
Verkoopopties bouwnummer 7				
Extra werkkamer				
 Aalsmeerderweg 600 1431 EJ Rozenburg tel. 020 - 210 59 79 email: info@regiobouw.nl	DATUM	WIJZ A	WIJZ C	GETEKEND
	25-06-2025	-	-	JL
	SCHAAL	WIJZ B	WIJZ D	FORMAAT
	1:50	-	-	A2
ADRES				TEK NR.
				PROJECT NR. 25017

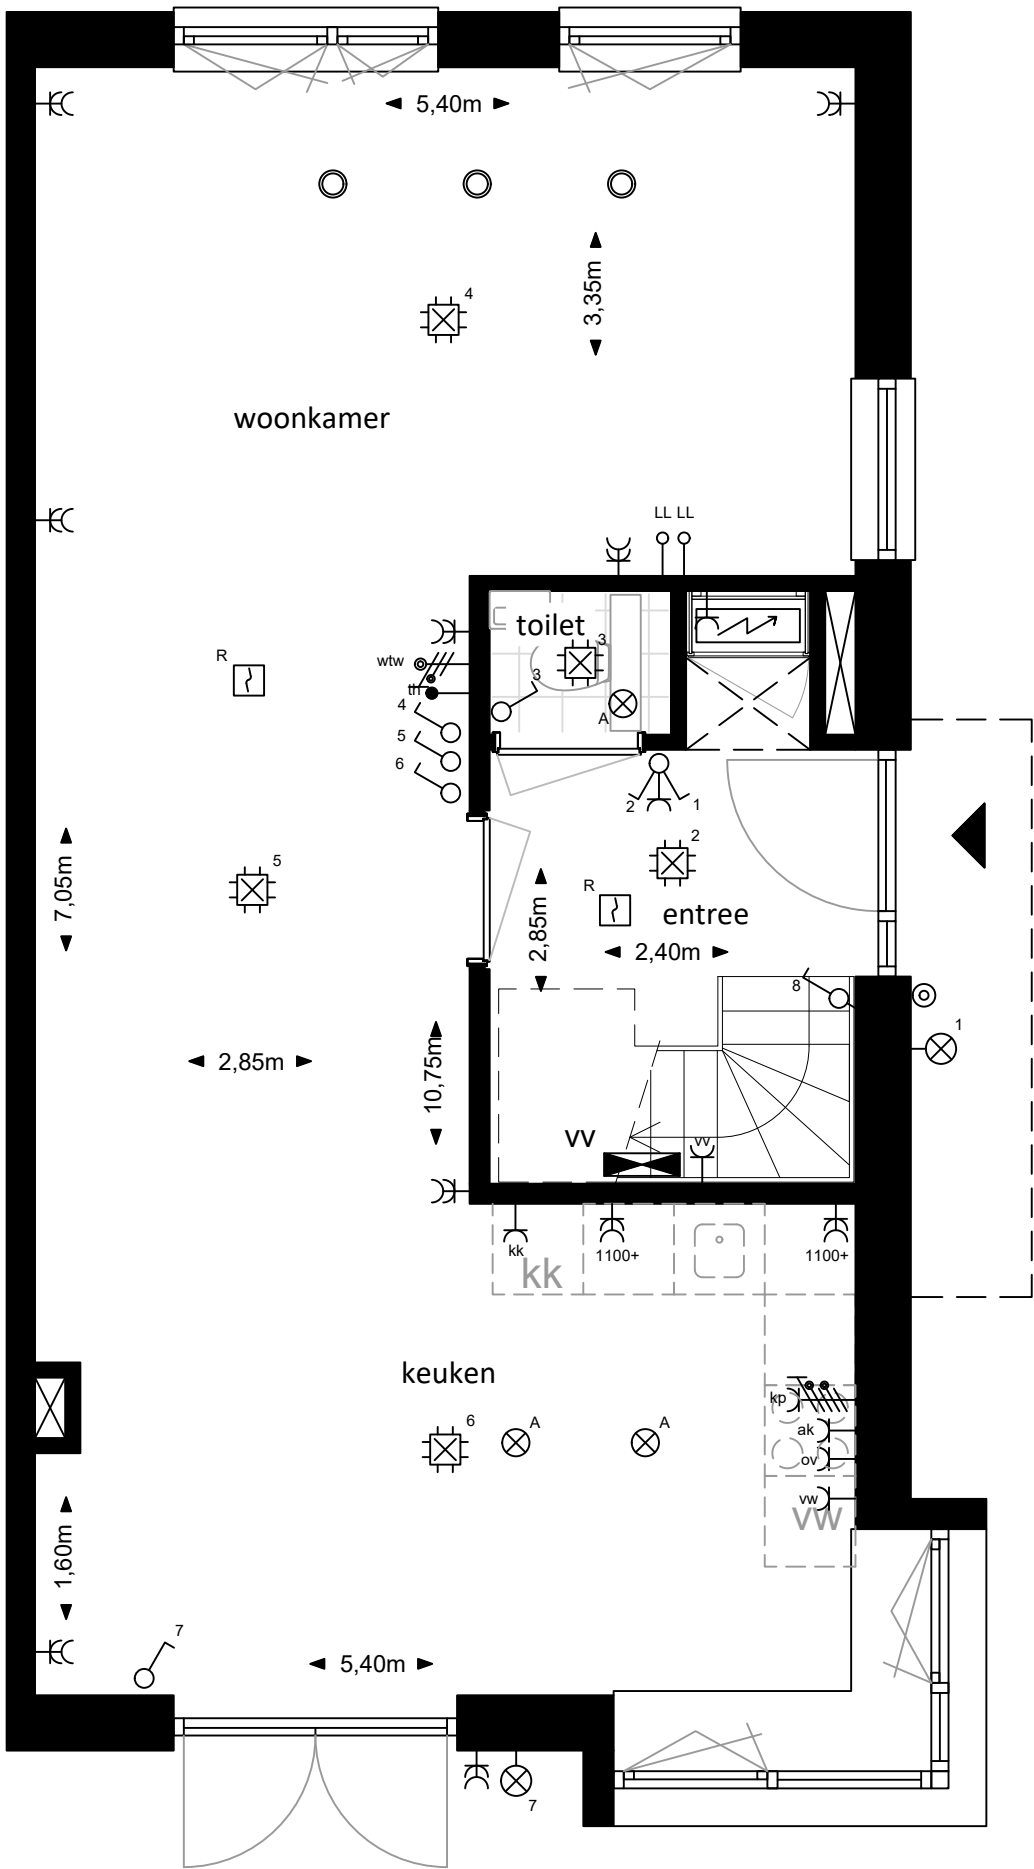


Begane grond
1:50

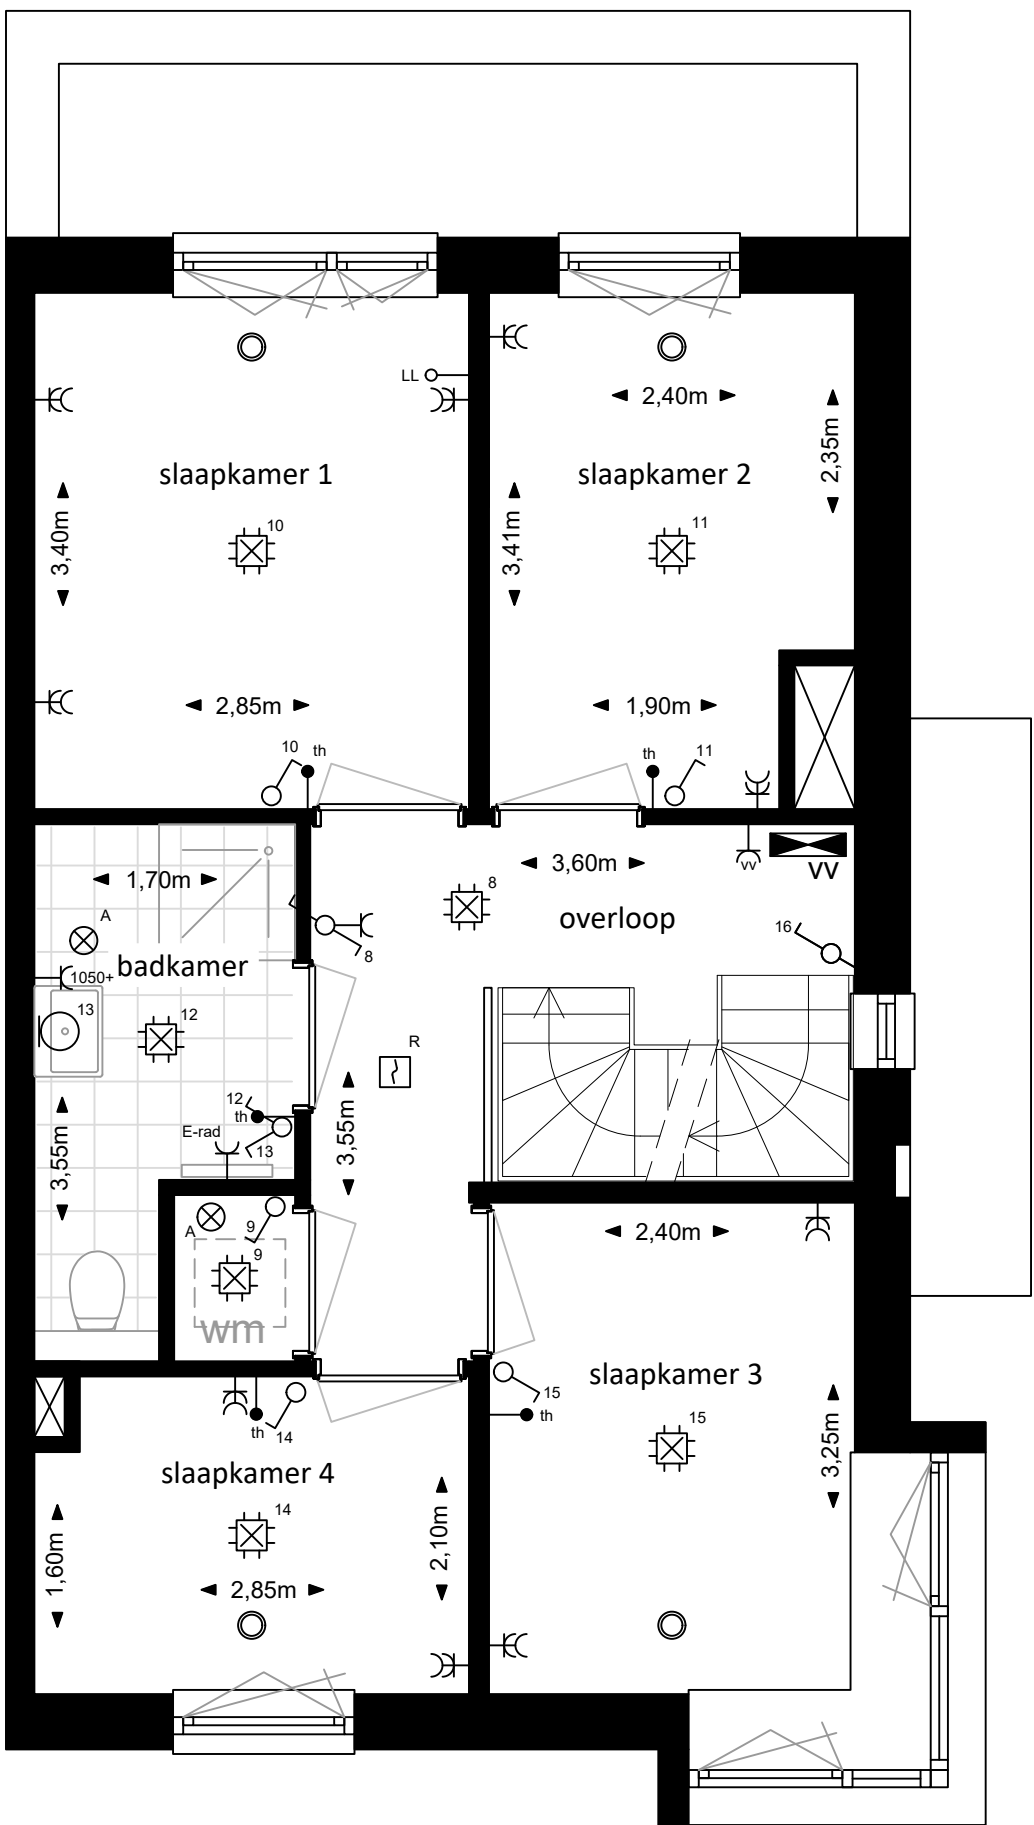

1e verdieping
1:50

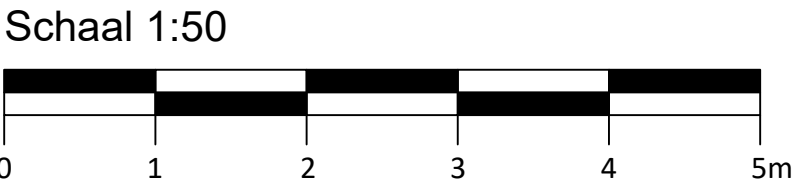


Caendorp Heiloo				
Verkoopopties bouwnummer 8 + 9(gespiegeld)				
Uitbouw 1,5m noordgevel + keuken voorzijde				
 Aalsmeerderweg 600 1431 EJ Rozenburg tel. 020 - 210 59 79 email: info@regiobouw.nl	DATUM	WIJZ A	WIJZ C	GETEKEND
	25-06-2025	-	-	JL
	SCHAAL	WIJZ B	WIJZ D	FORMAAT
	1:50	-	-	A2
ADRES				TEK NR.
				PROJECT NR. 25017

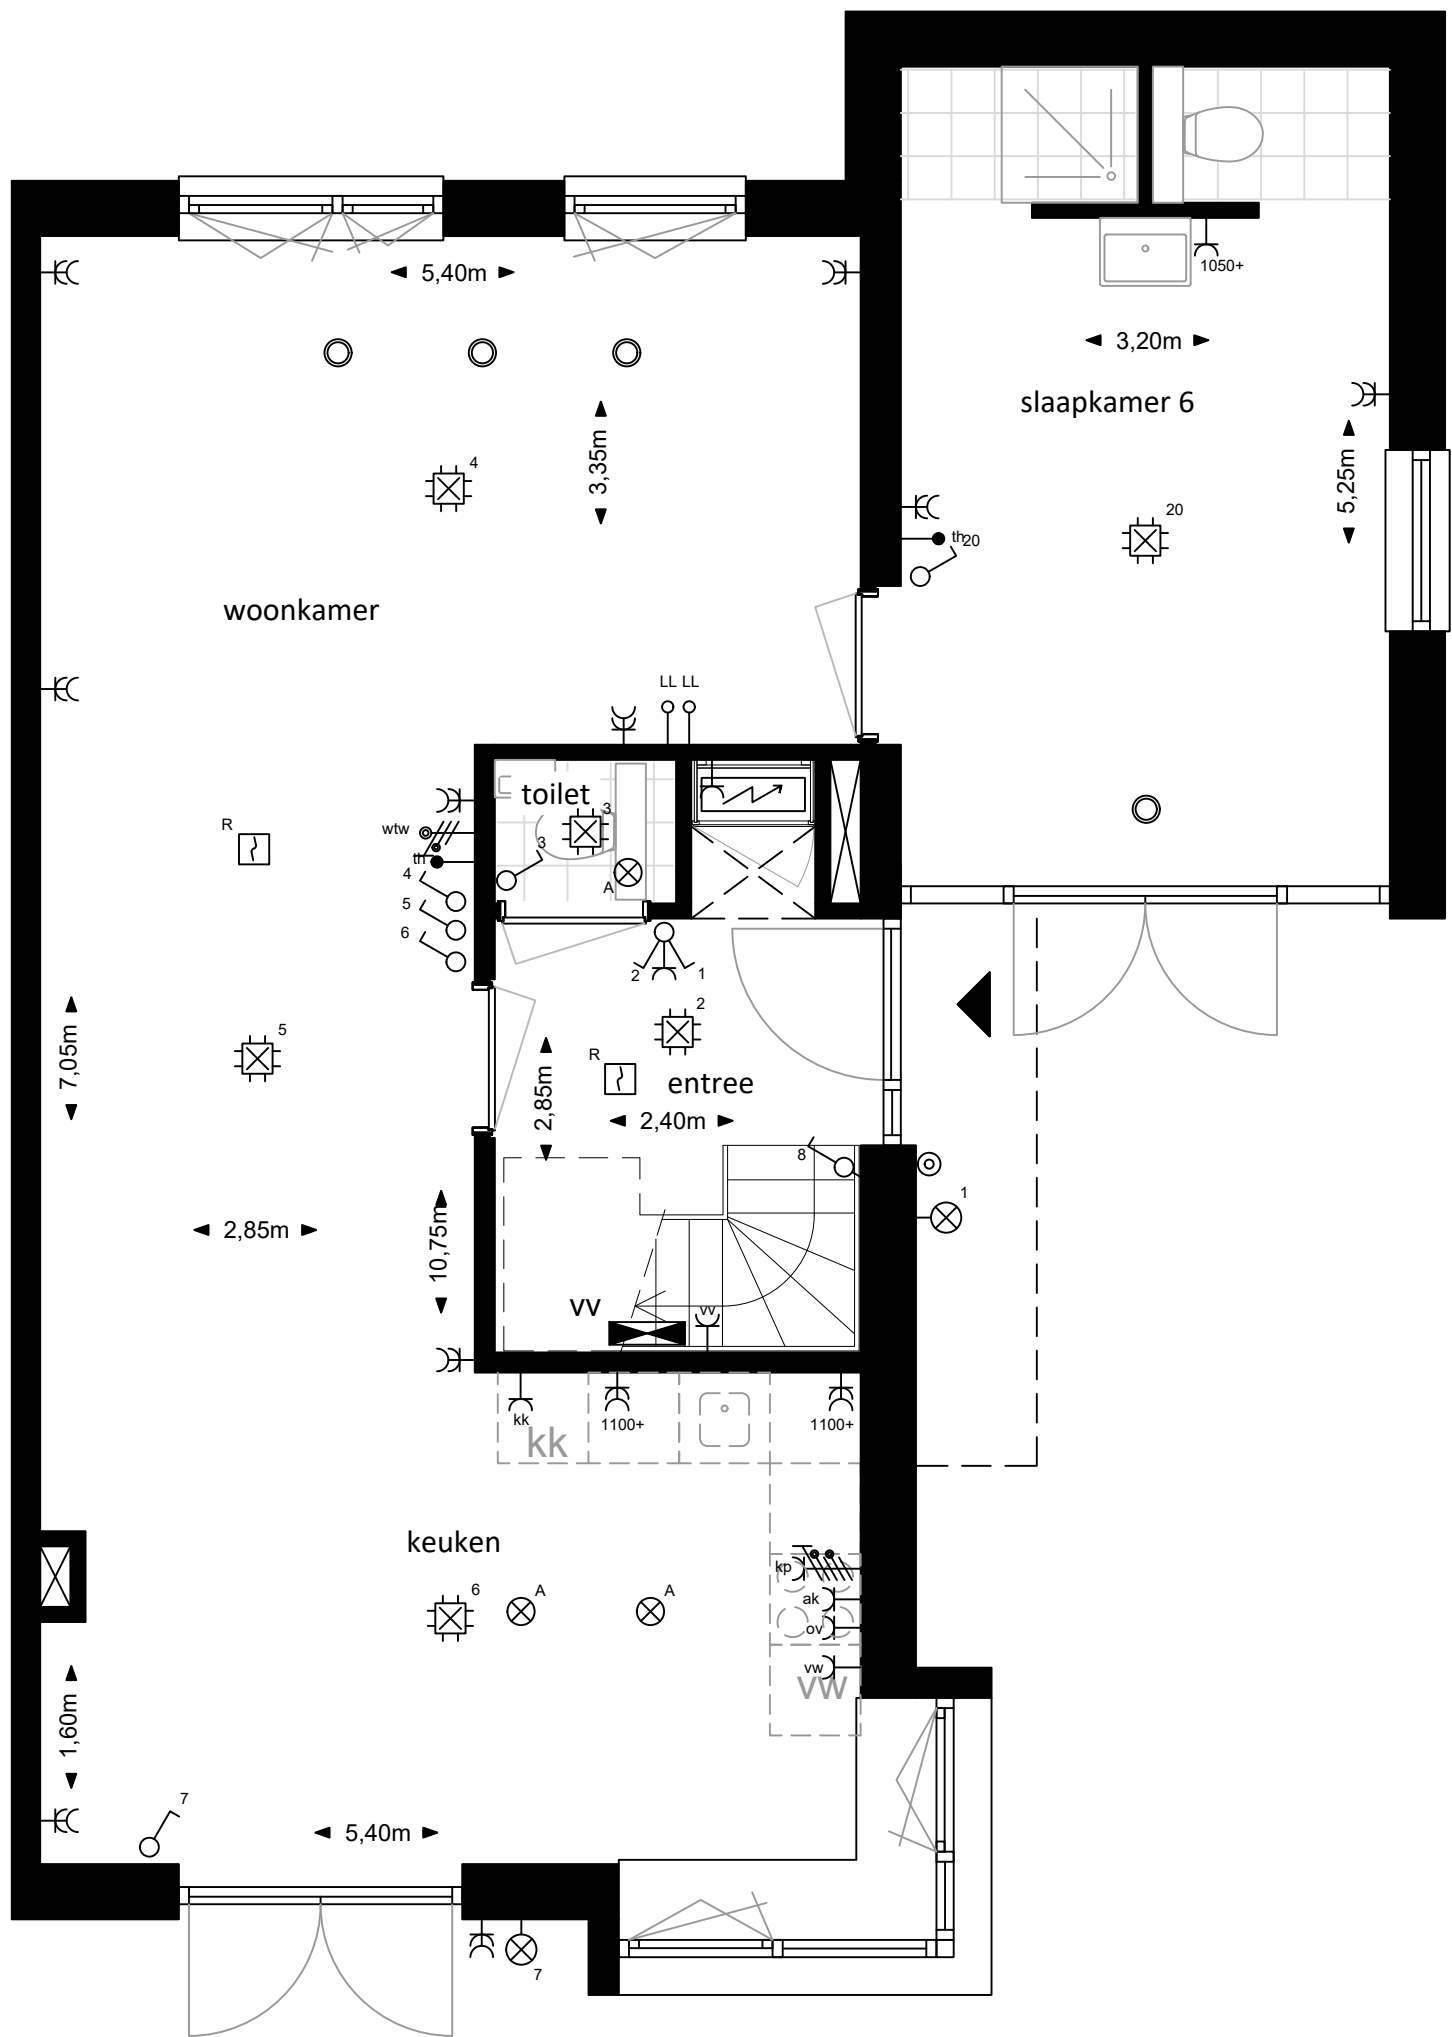


Begane grond
1:50



1e verdieping
1:50

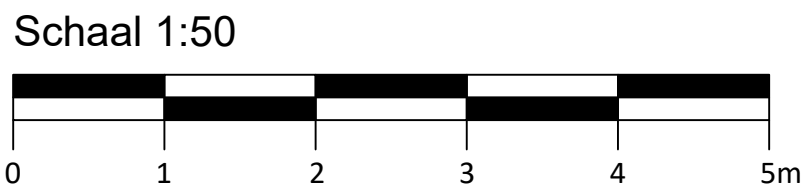

Caendorp Heiloo				
Verkoopopties bouwnummer 8 + 9(gespiegeld)				
Uitbouw noord -en oostgevel + extra slaapkamer				
 Aalsmeerderweg 600 1431 EJ Rozenburg tel. 020 - 210 59 79 email: info@regiobouw.nl	DATUM	WIJZ A	WIJZ C	GETEKEND
	25-06-2025	-	-	JL
	SCHAAL	WIJZ B	WIJZ D	FORMAAT
	1:50	-	-	A2
ADRES				TEK NR.
				PROJECT NR. 25017

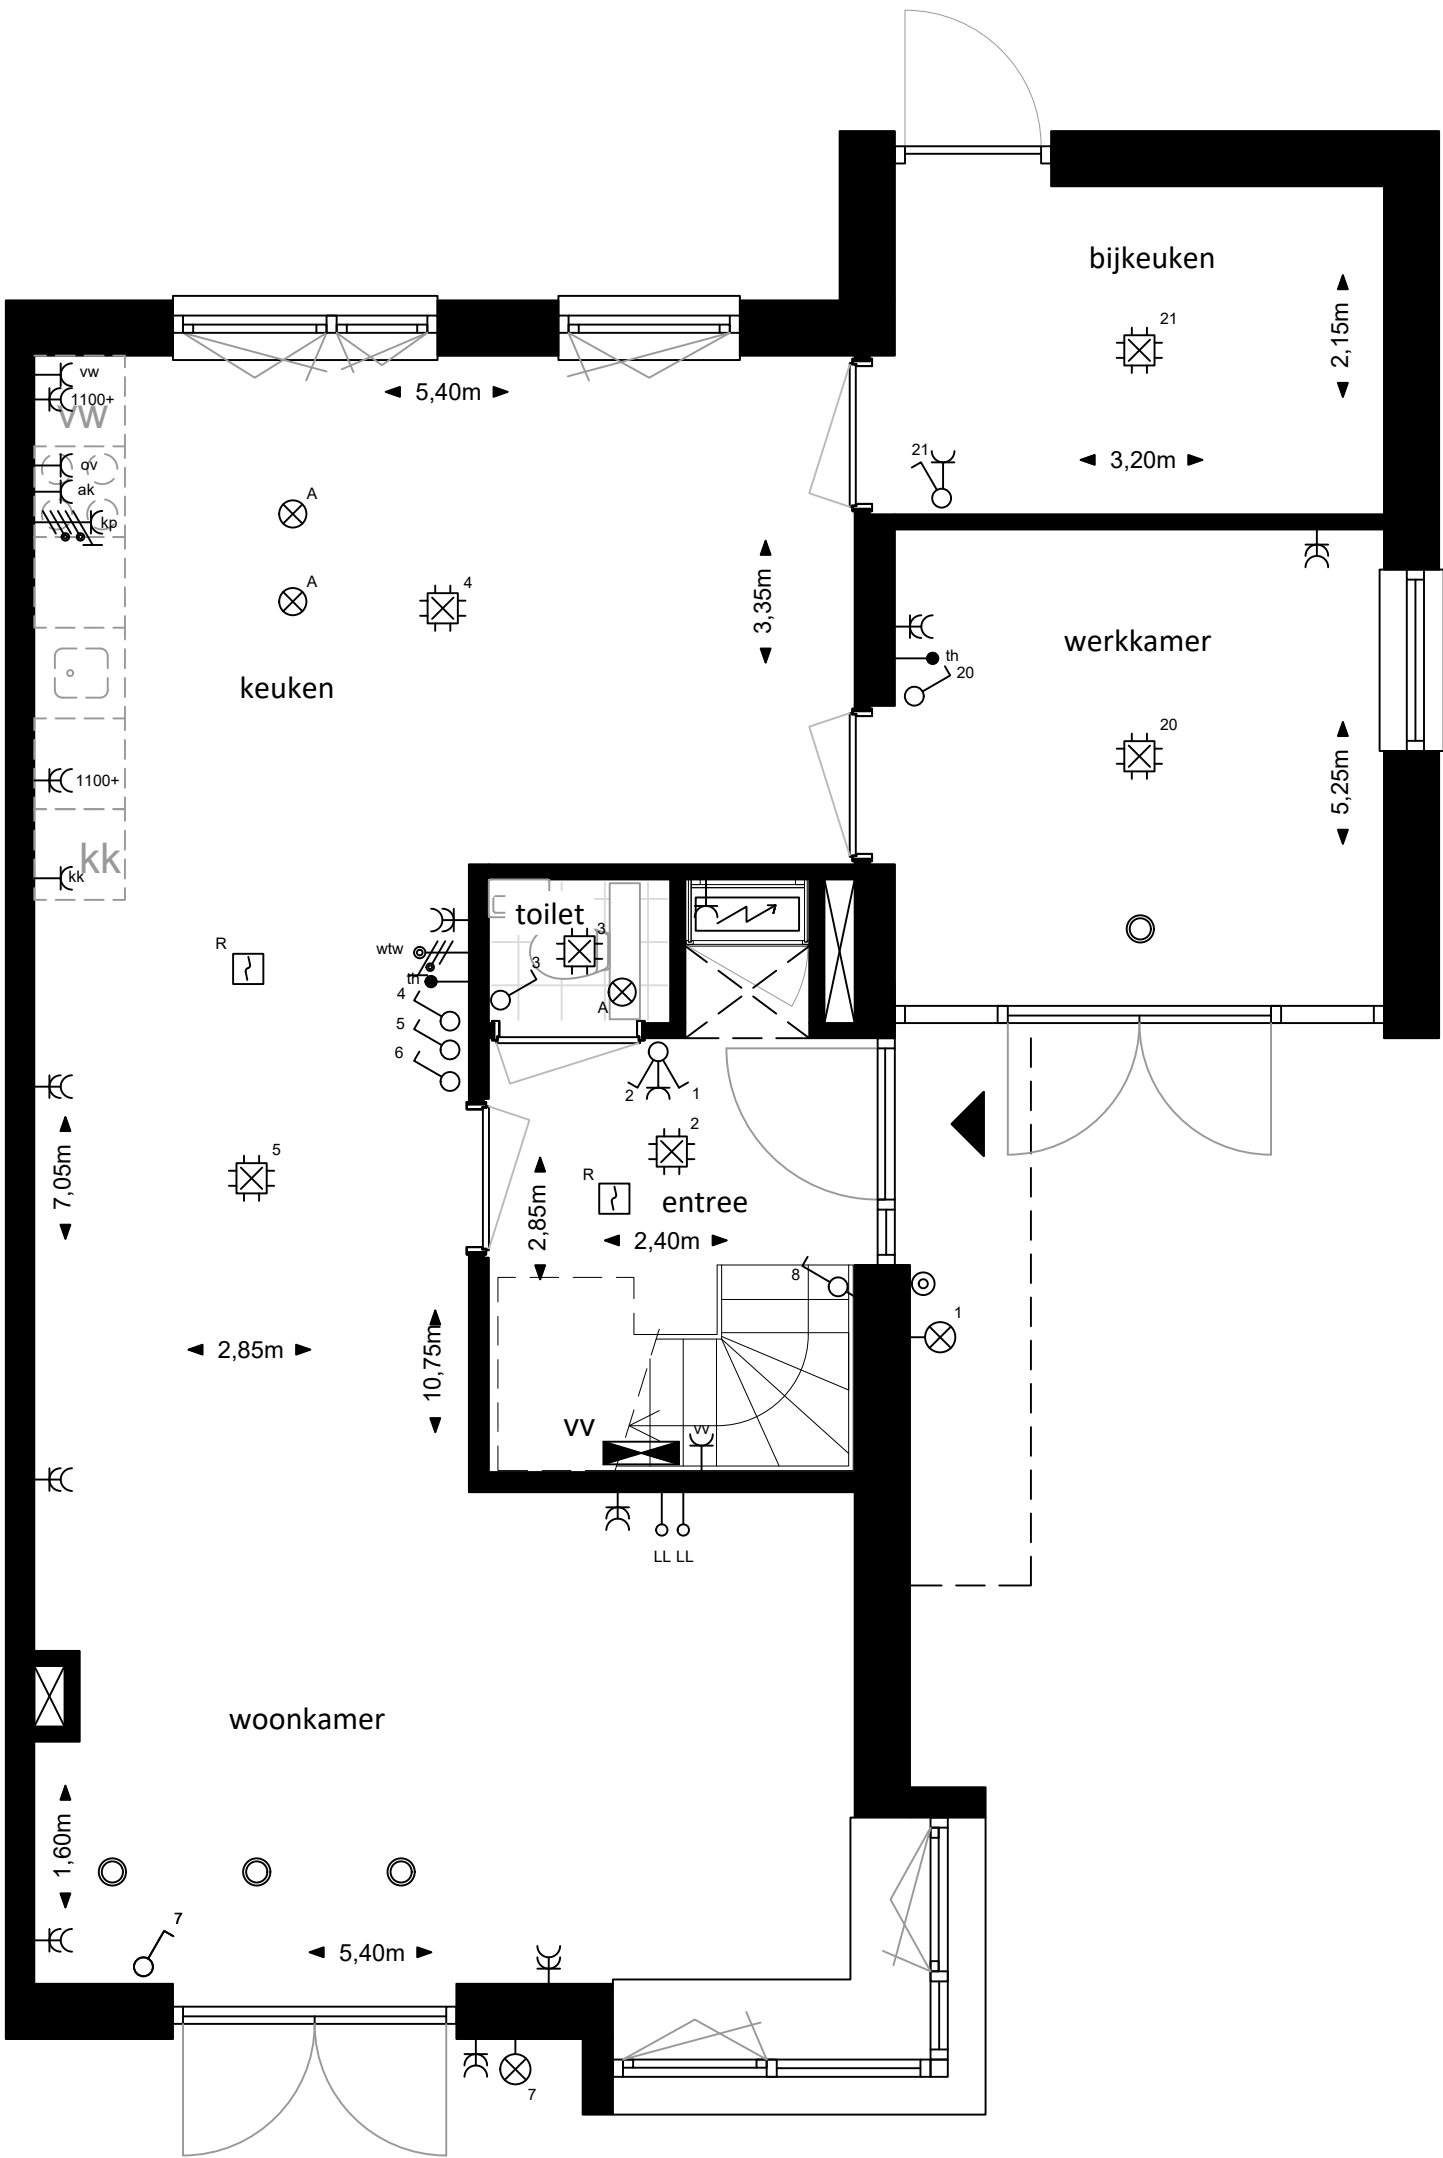


Begane grond
1:50



1e verdieping
1:50

Schaal 1:50

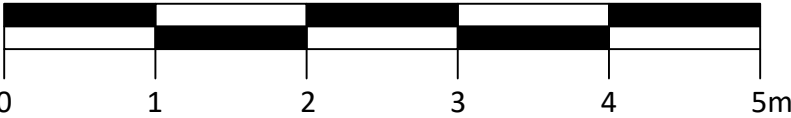


Caendorp Heiloo


Verkoopopties bouwnummer 8 + 9(gespiegeld)

Uitbouw noord -en oostgevel + werkkamer & bijkeuken

 Aalsmeerderweg 600 1431 EJ Rozenburg tel. 020 - 210 59 79 email: info@regiobouw.nl	DATUM 25-06-2025	WIJZ A -	WIJZ C -	GETEKEND JL
	SCHAAL 1:50	WIJZ B -	WIJZ D -	FORMAAT A2
	ADRES			TEK NR.
				PROJECT NR. 25017

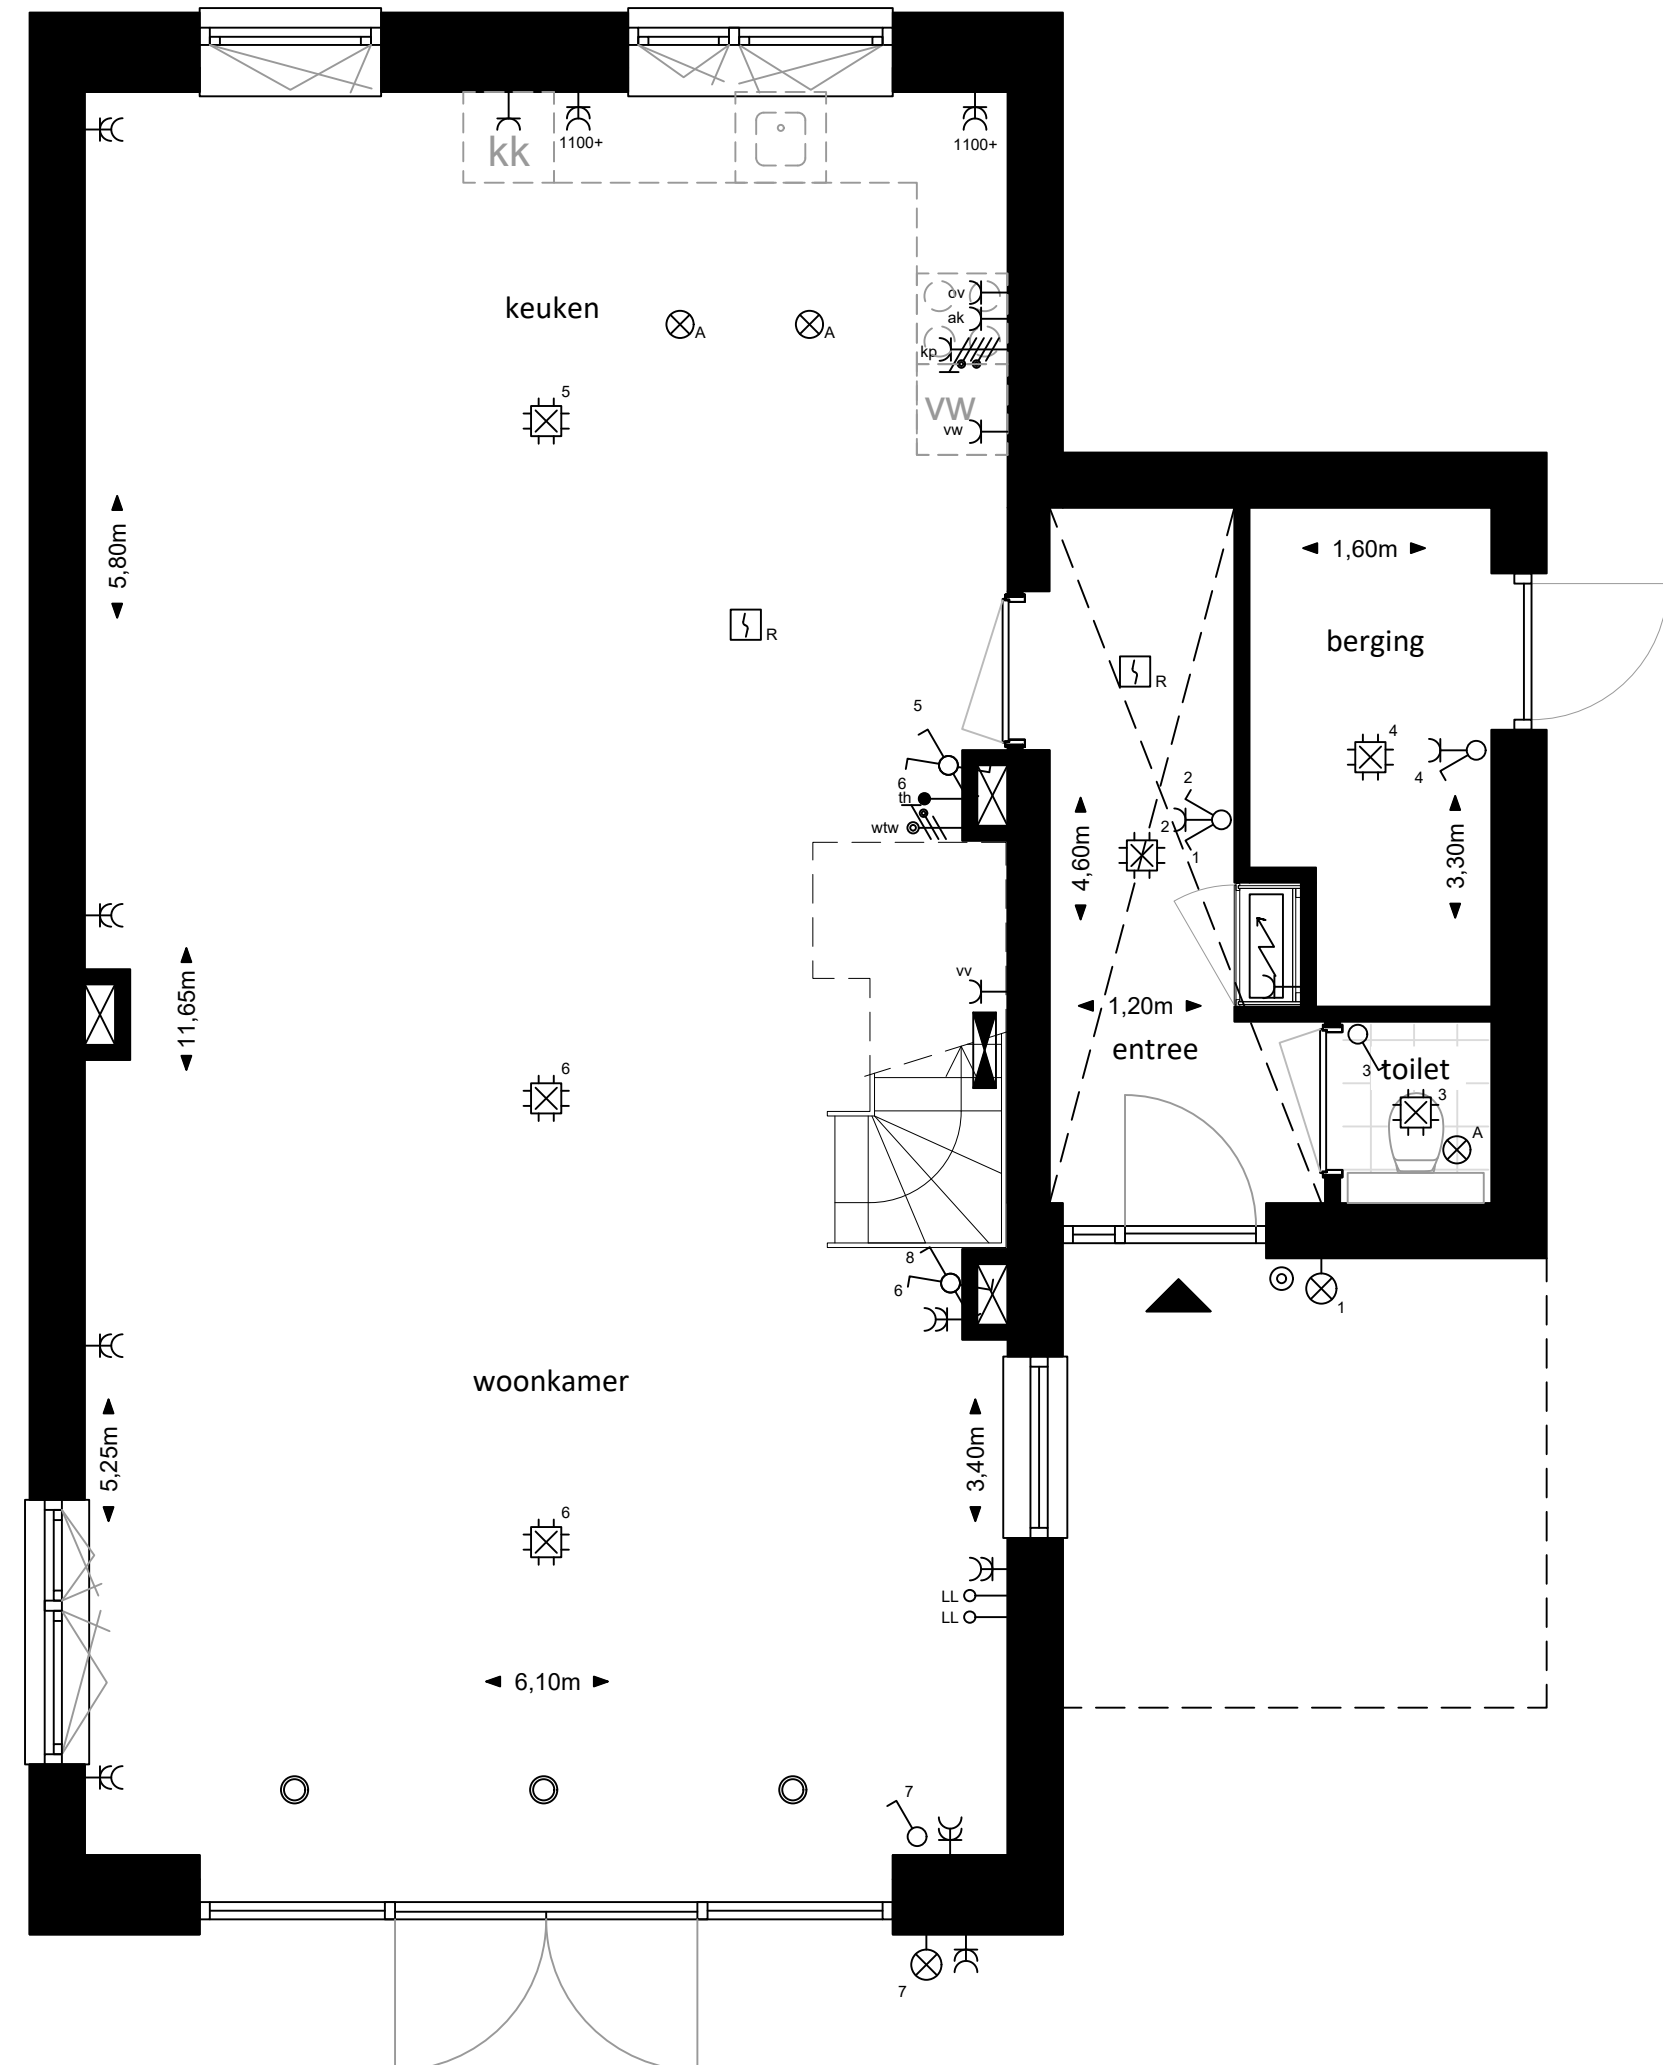


Begane grond
1:50

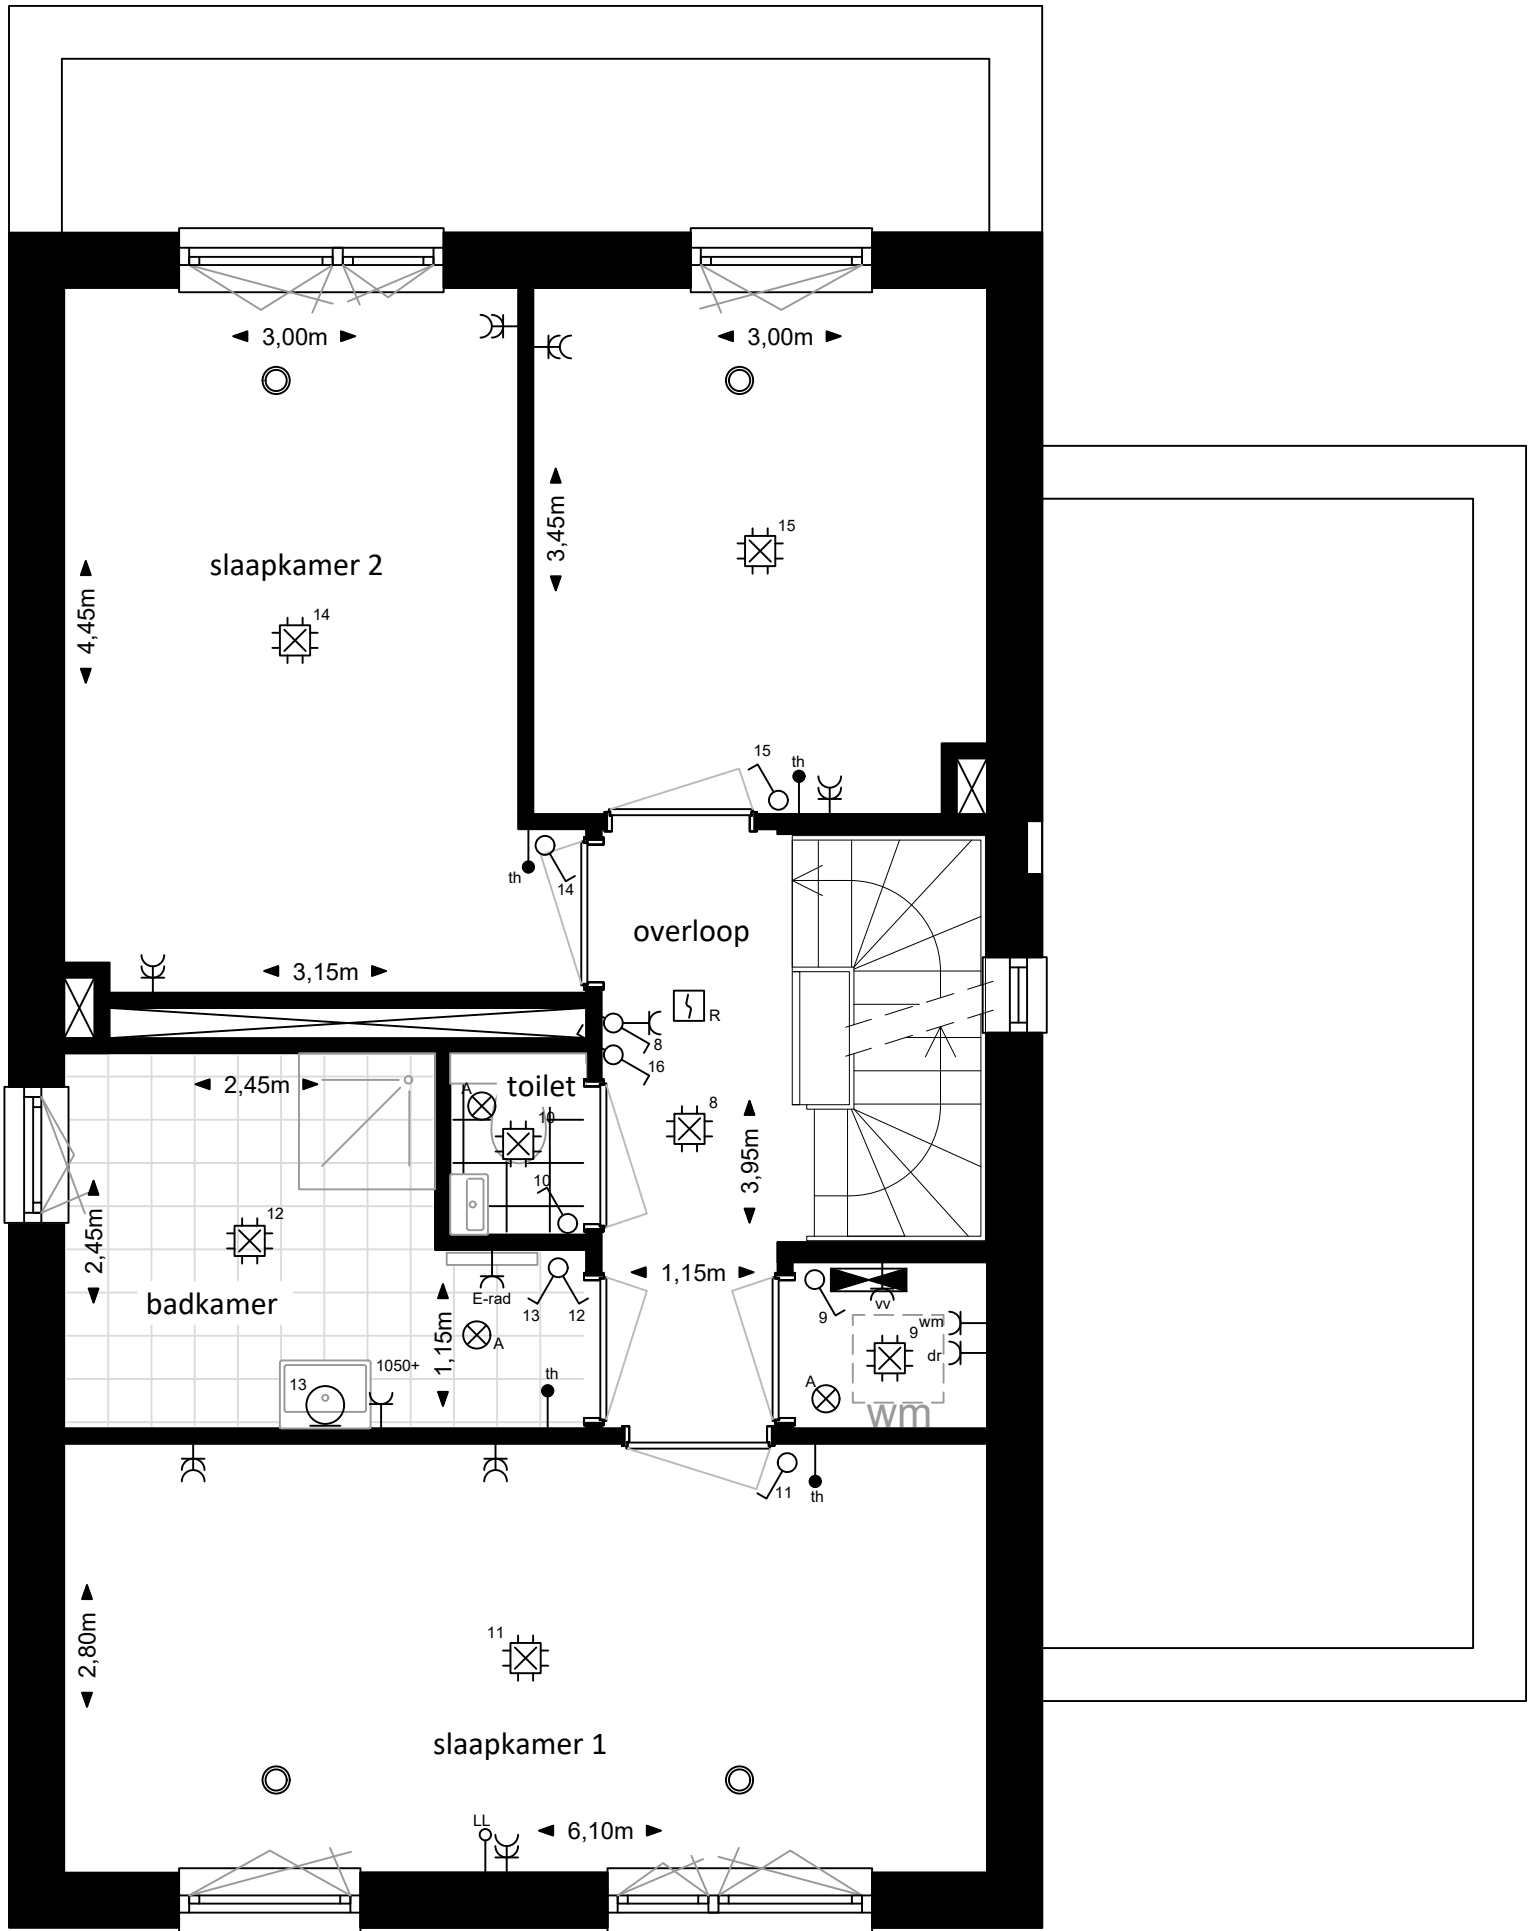

1e verdieping
1:50

Schaal 1:50

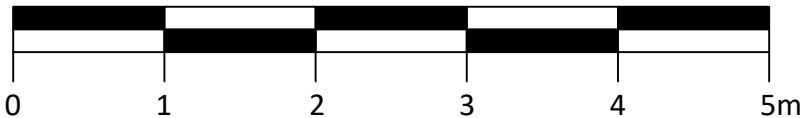


Caendorp Heiloo


Verkoopopties bouwnummer 10 t/m 12

Uitbouw 1,5m noordgevel


 Aalsmeerderweg 600 1431 EJ Rozenburg tel. 020 - 210 59 79 email: info@regiobouw.nl	DATUM 25-06-2025	WIJZ A -	WIJZ C -	GETEKEND JL
	SCHAAL 1:50	WIJZ B -	WIJZ D -	FORMAAT A2
	ADRES			TEK NR.
				PROJECT NR. 25017

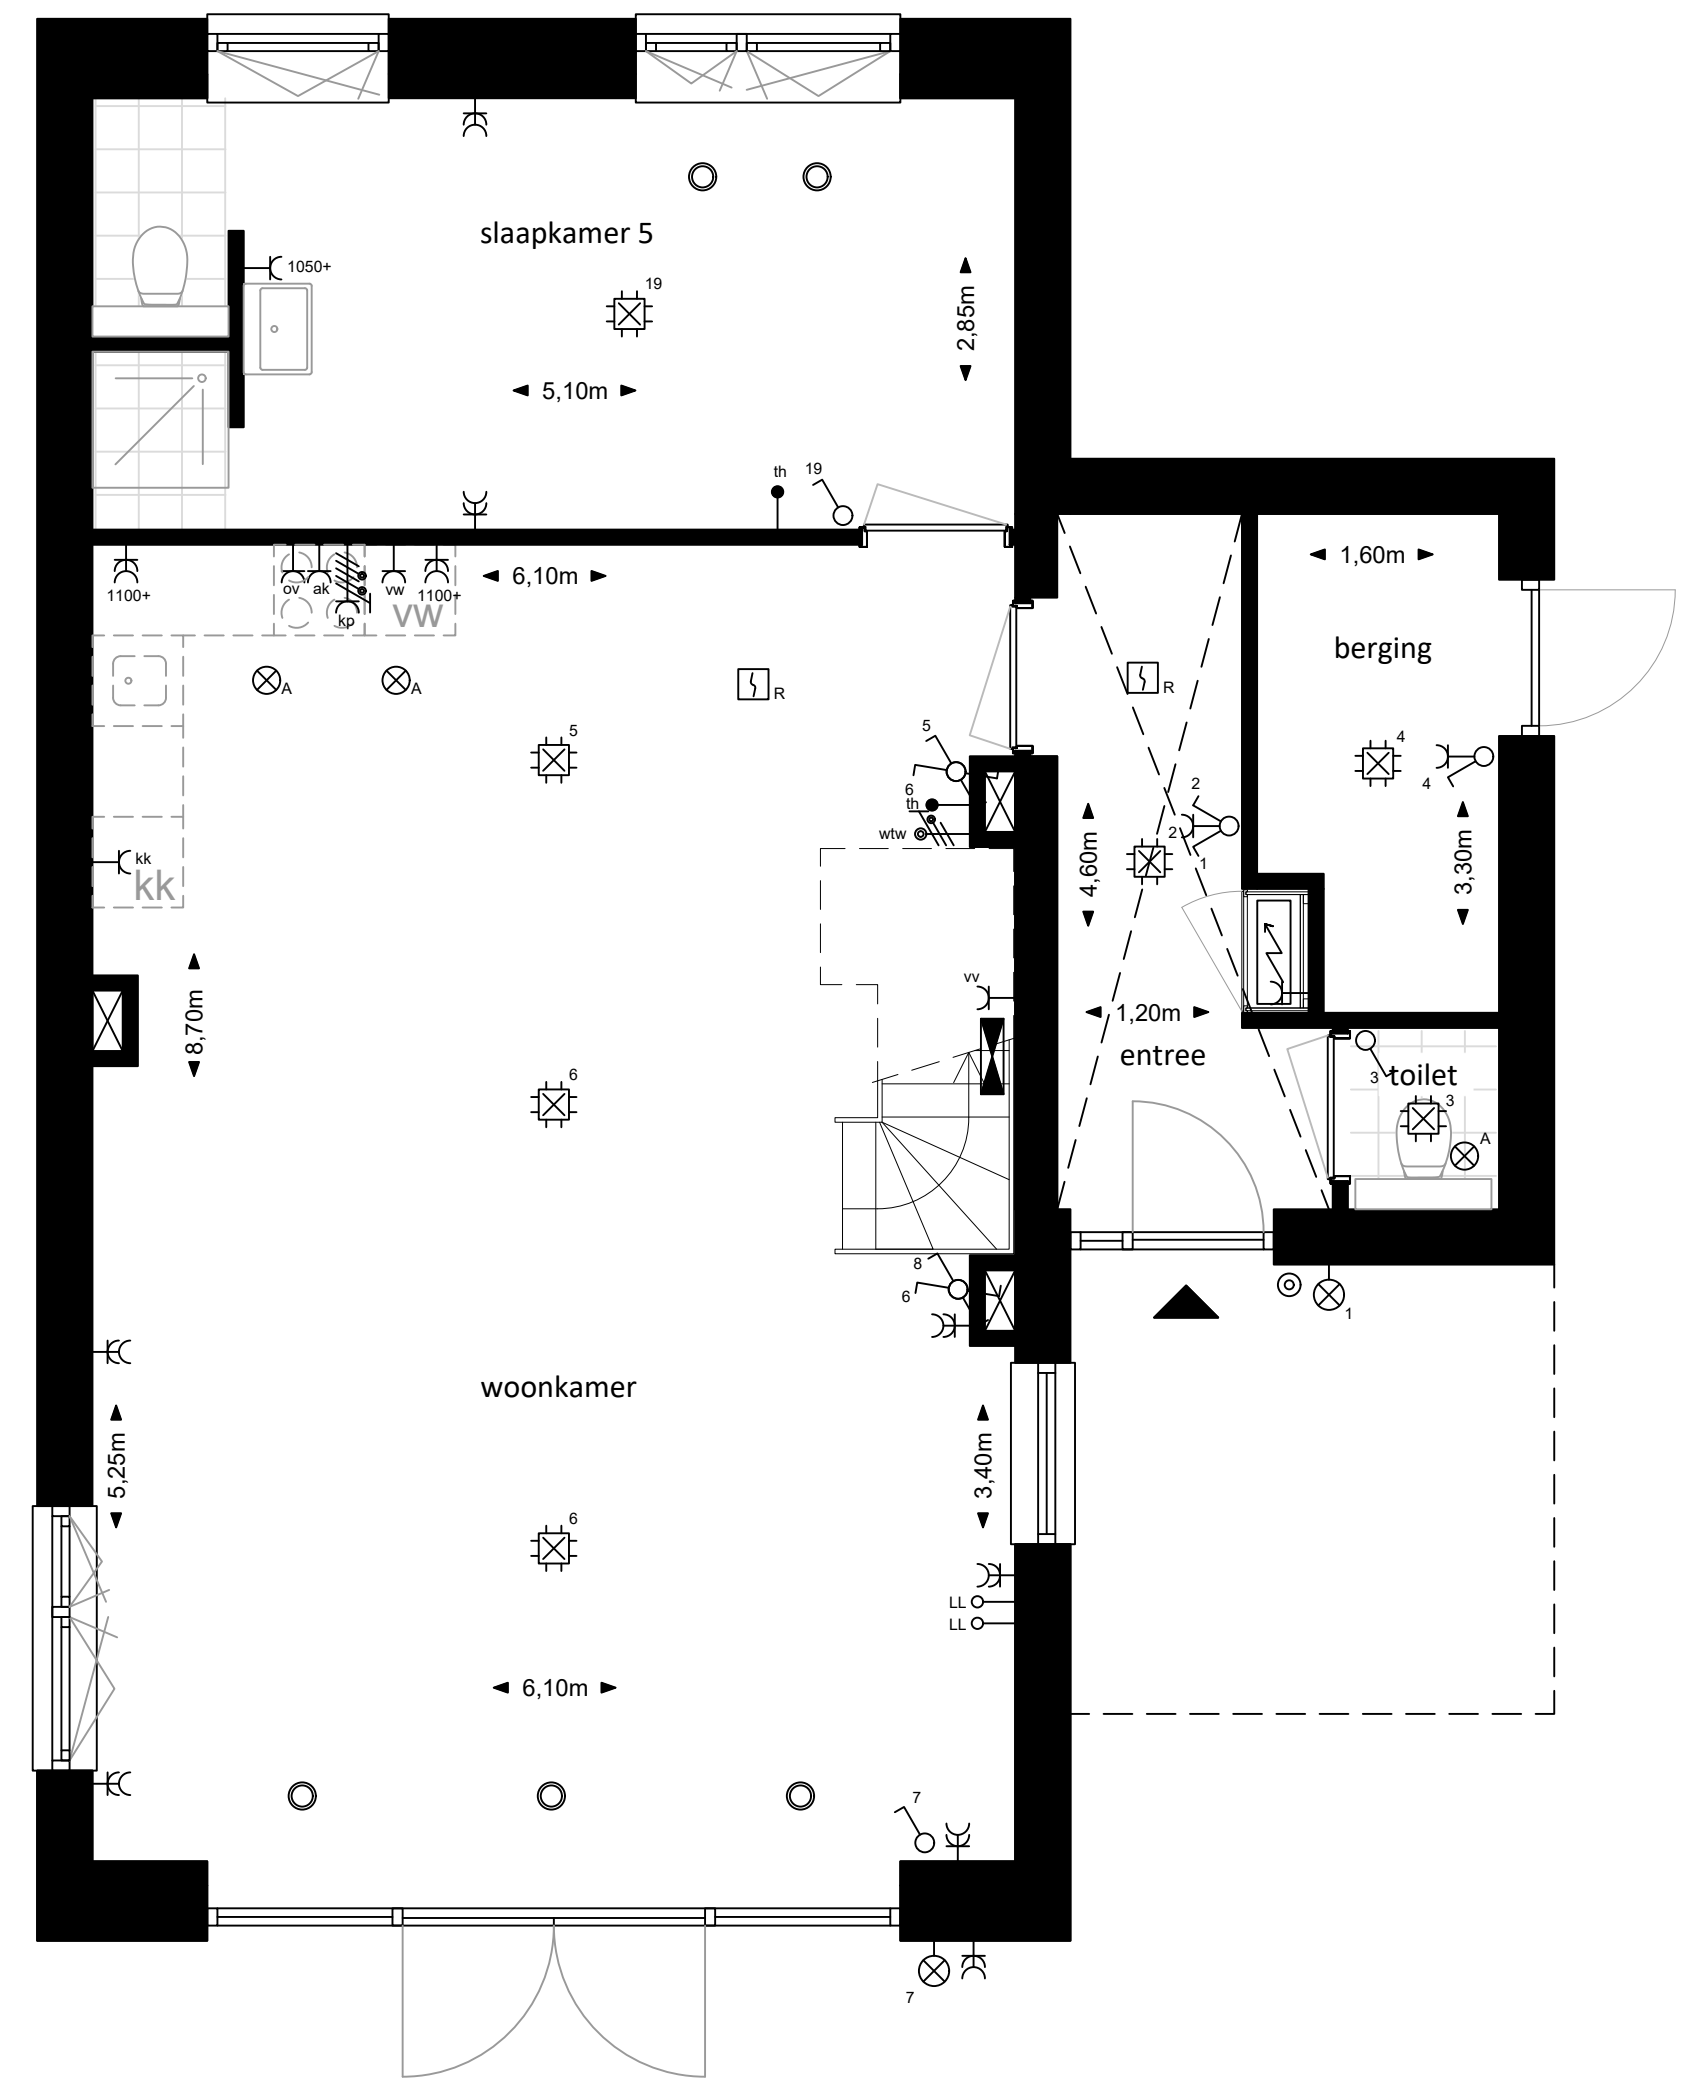


Begane grond
1:50

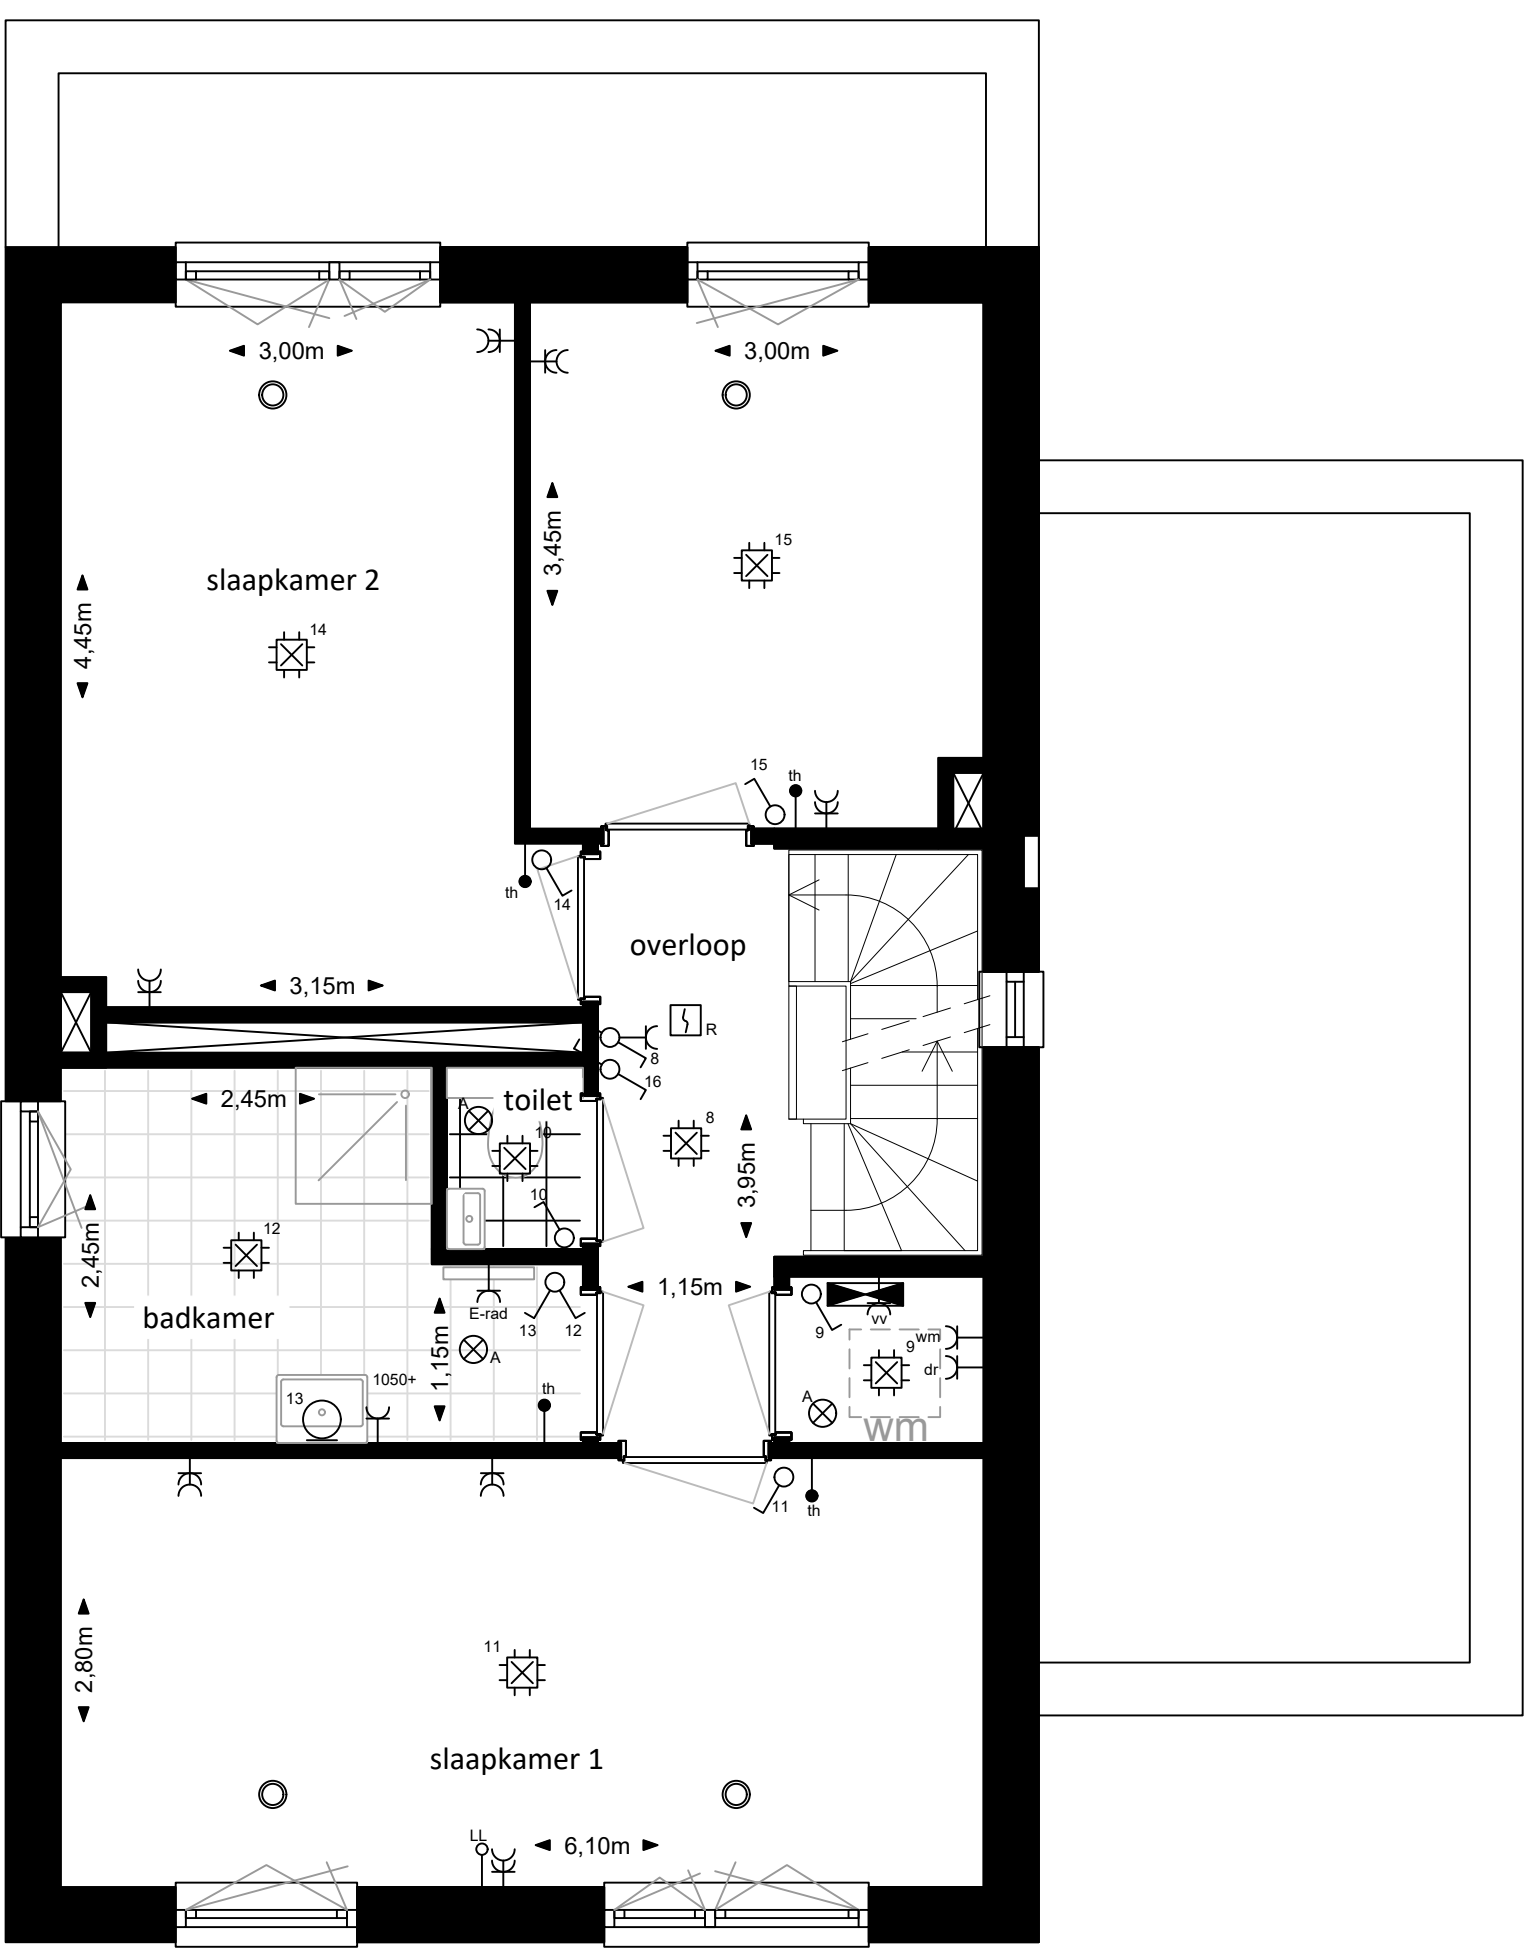


1e verdieping
1:50

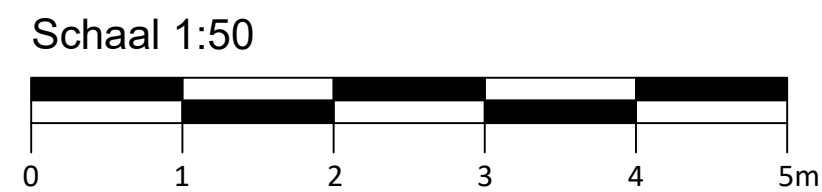

Caendorp Heiloo				
Verkoopopties bouwnummer 10 t/m 12				
Uitbouw 1,5m noordgevel + extra slaapkamer				
 Aalsmeerderweg 600 1431 EJ Rozenburg tel. 020 - 210 59 79 email: info@regiobouw.nl	DATUM	WIJZ A	WIJZ C	GETEKEND
	25-06-2025	-	-	JL
	SCHAAL	WIJZ B	WIJZ D	FORMAAT
	1:50	-	-	A2
ADRES				TEK NR.
				PROJECT NR. 25017

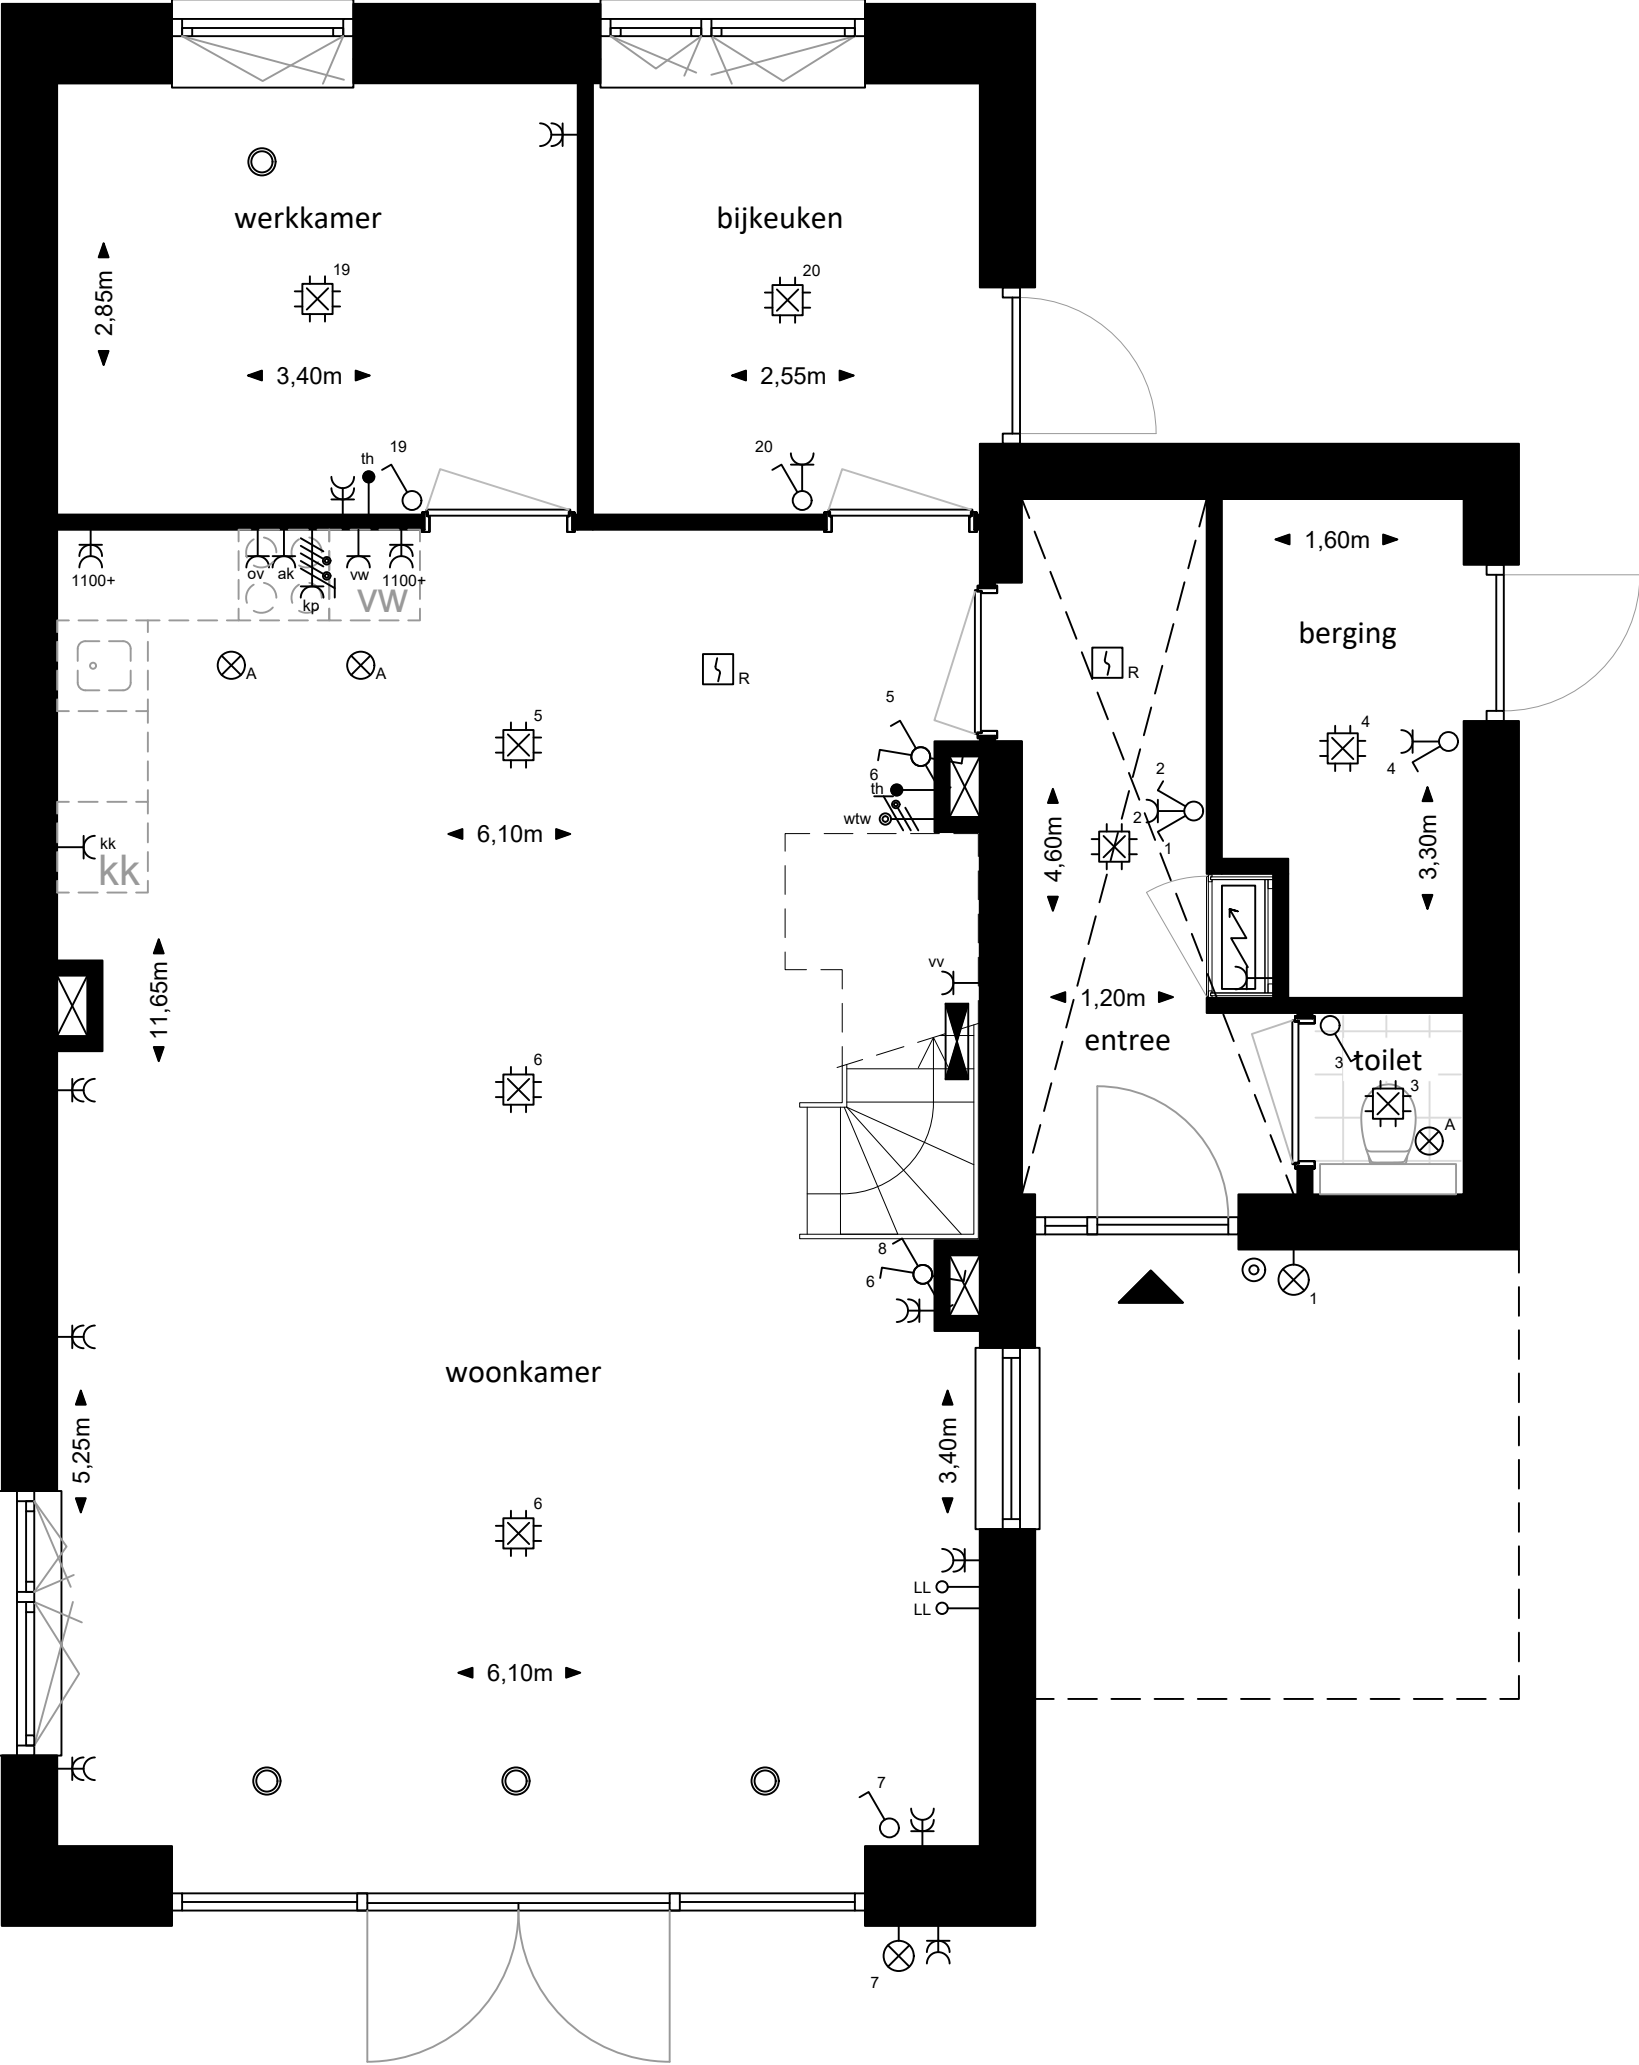


Begane grond
1:50

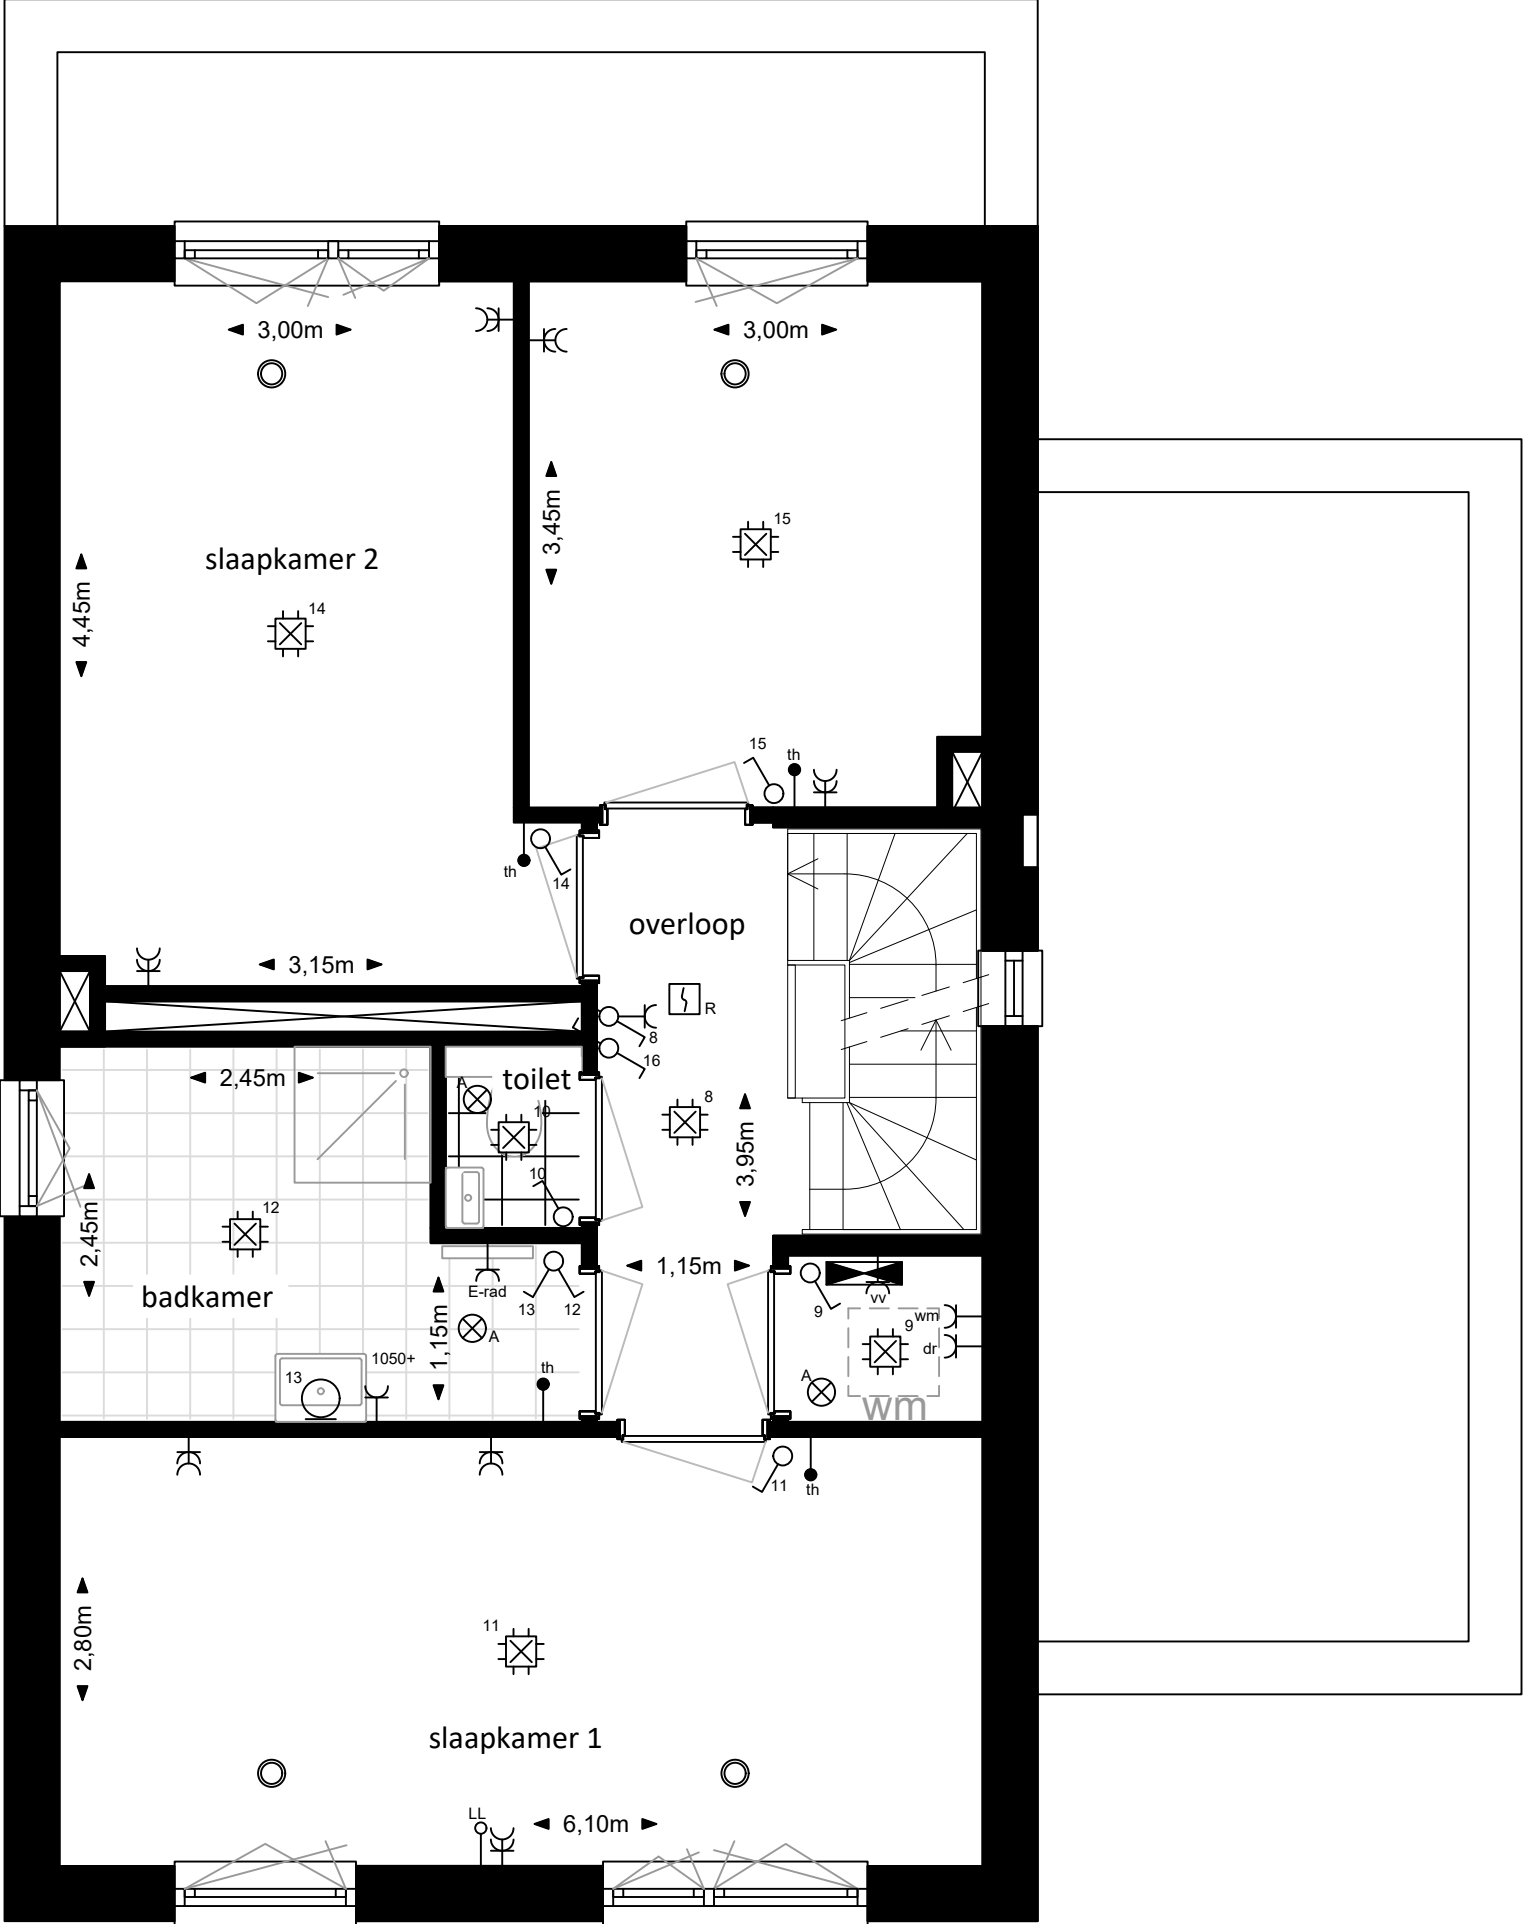

1e verdieping
1:50

Schaal 1:50

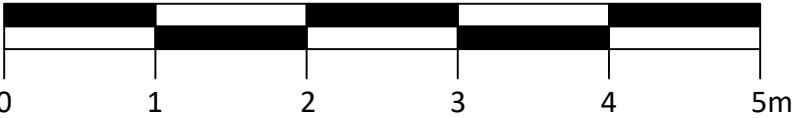


Caendorp Heiloo


Verkoopopties bouwnummer 10 t/m 12

Uitbouw 1,5m noordgevel + extra werkkamer & bijkeuken


 Aalsmeerderweg 600 1431 EJ Rozenburg tel. 020 - 210 59 79 email: info@regiobouw.nl	DATUM 25-06-2025	WIJZ A -	WIJZ C -	GETEKEND JL
	SCHAAL 1:50	WIJZ B -	WIJZ D -	FORMAAT A2
	ADRES			TEK NR.
				PROJECT NR. 25017

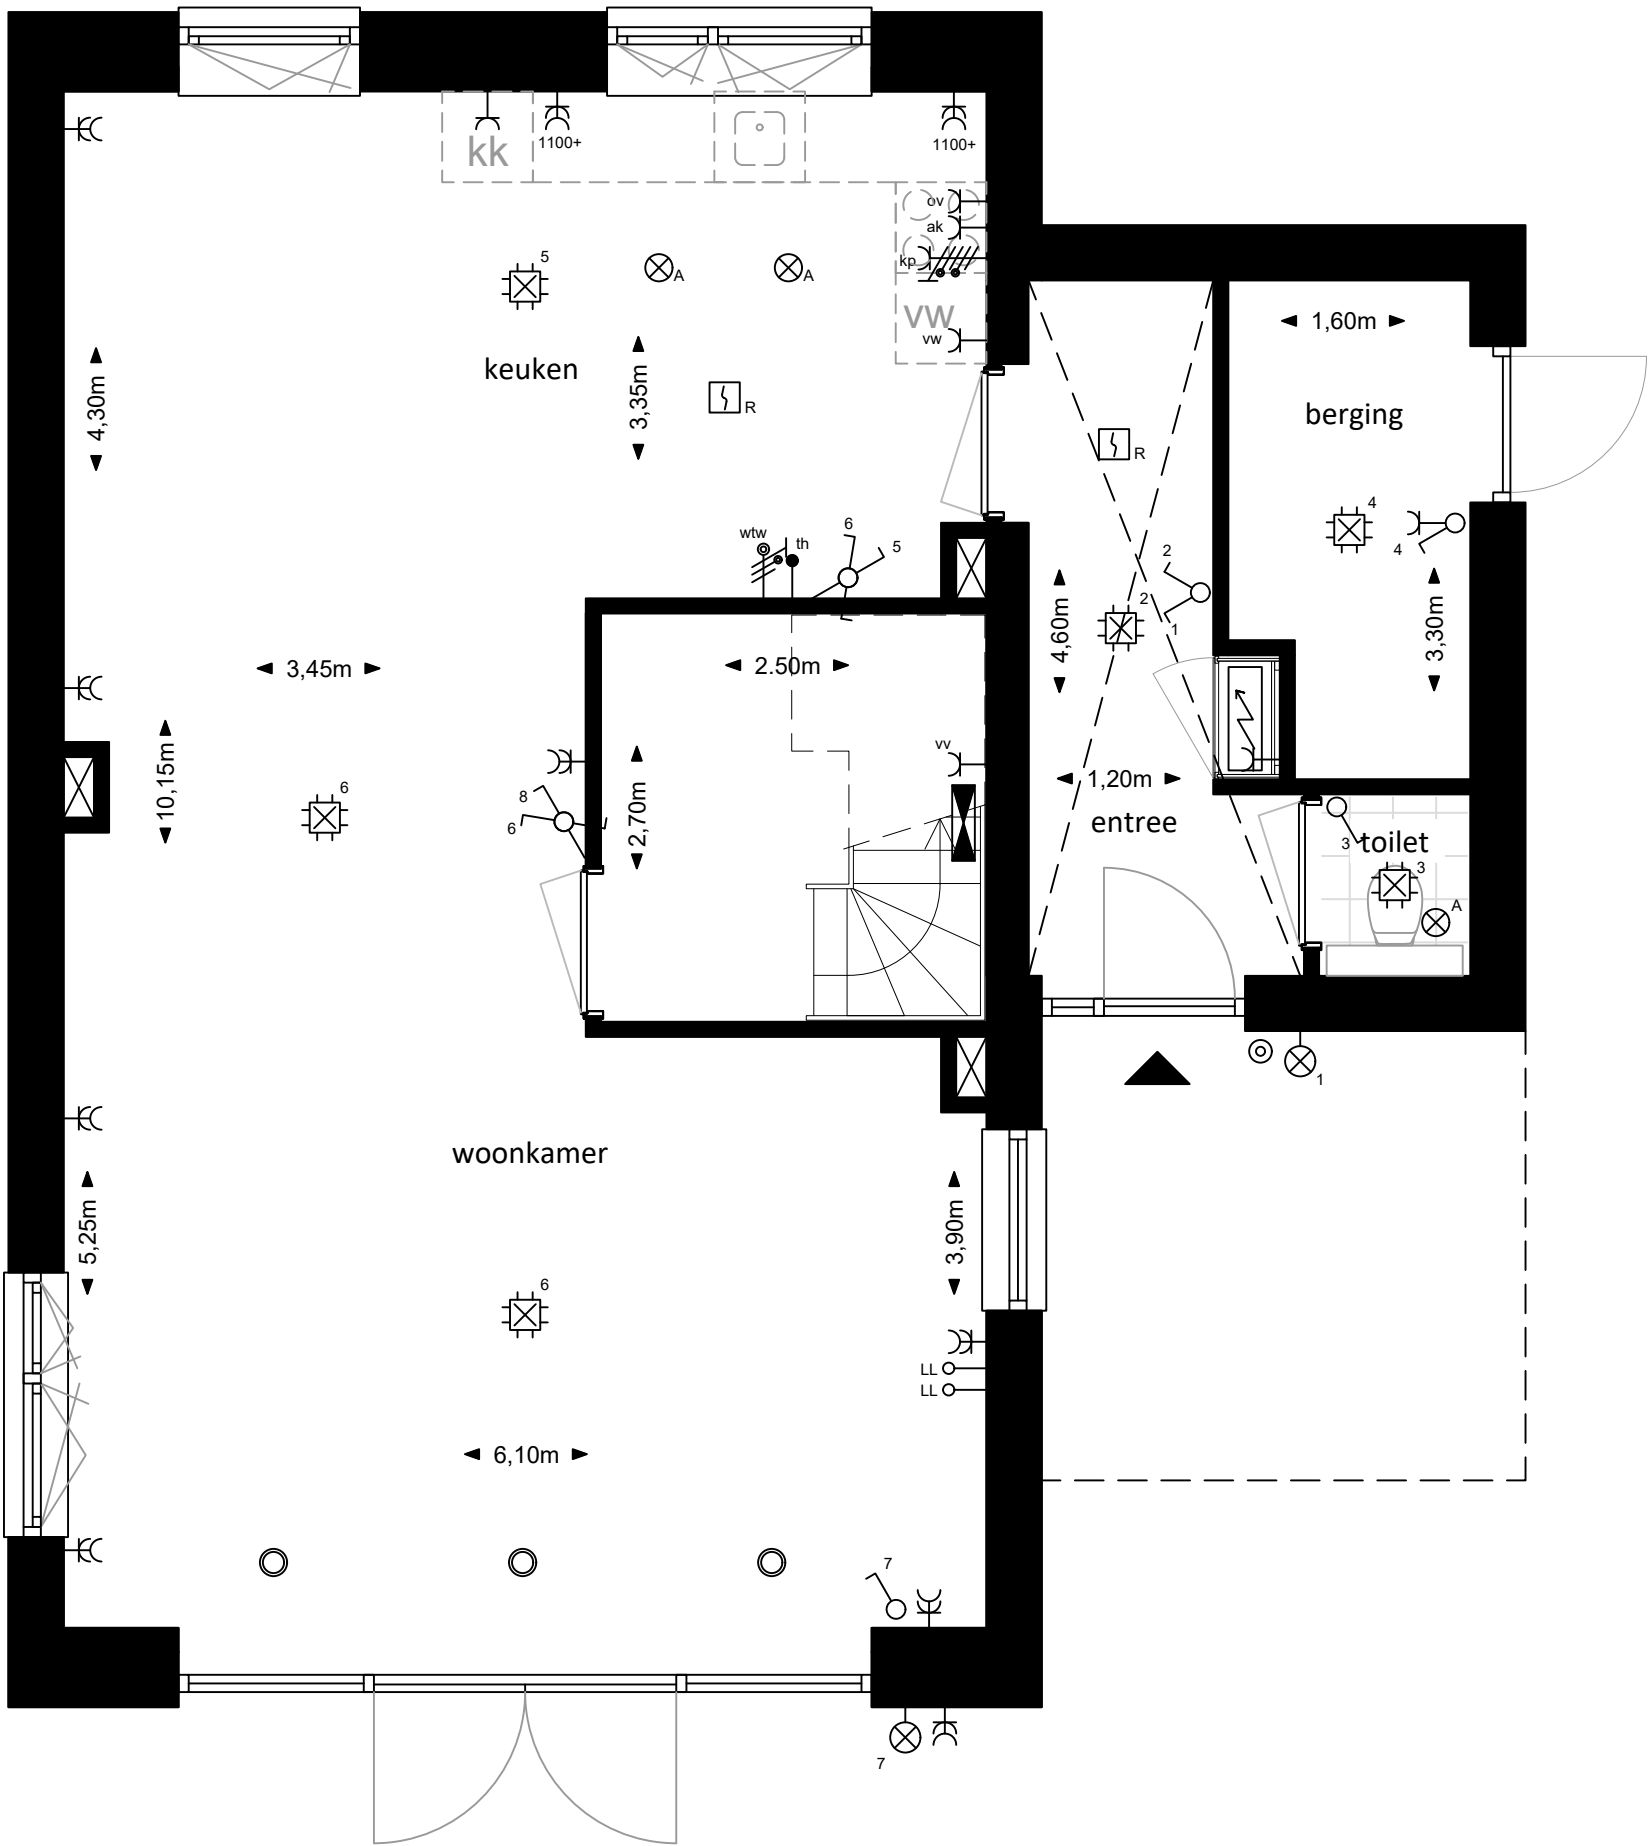


Begane grond
1:50

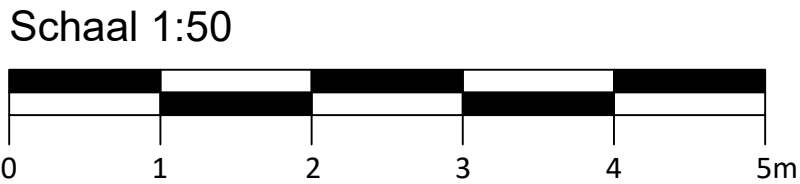

Caendorp Heiloo				
Verkoopopties bouwnummer 10 t/m 12				
Tochtportaal				
 Aalsmeerderweg 600 1431 EJ Rozenburg tel. 020 - 210 59 79 email: info@regiobouw.nl	DATUM	WIJZ A	WIJZ C	GETEKEND
	25-06-2025	-	-	JL
	SCHAAL	WIJZ B	WIJZ D	FORMAAT
	1:50	-	-	A2
ADRES				TEK NR.
				PROJECT NR. 25017

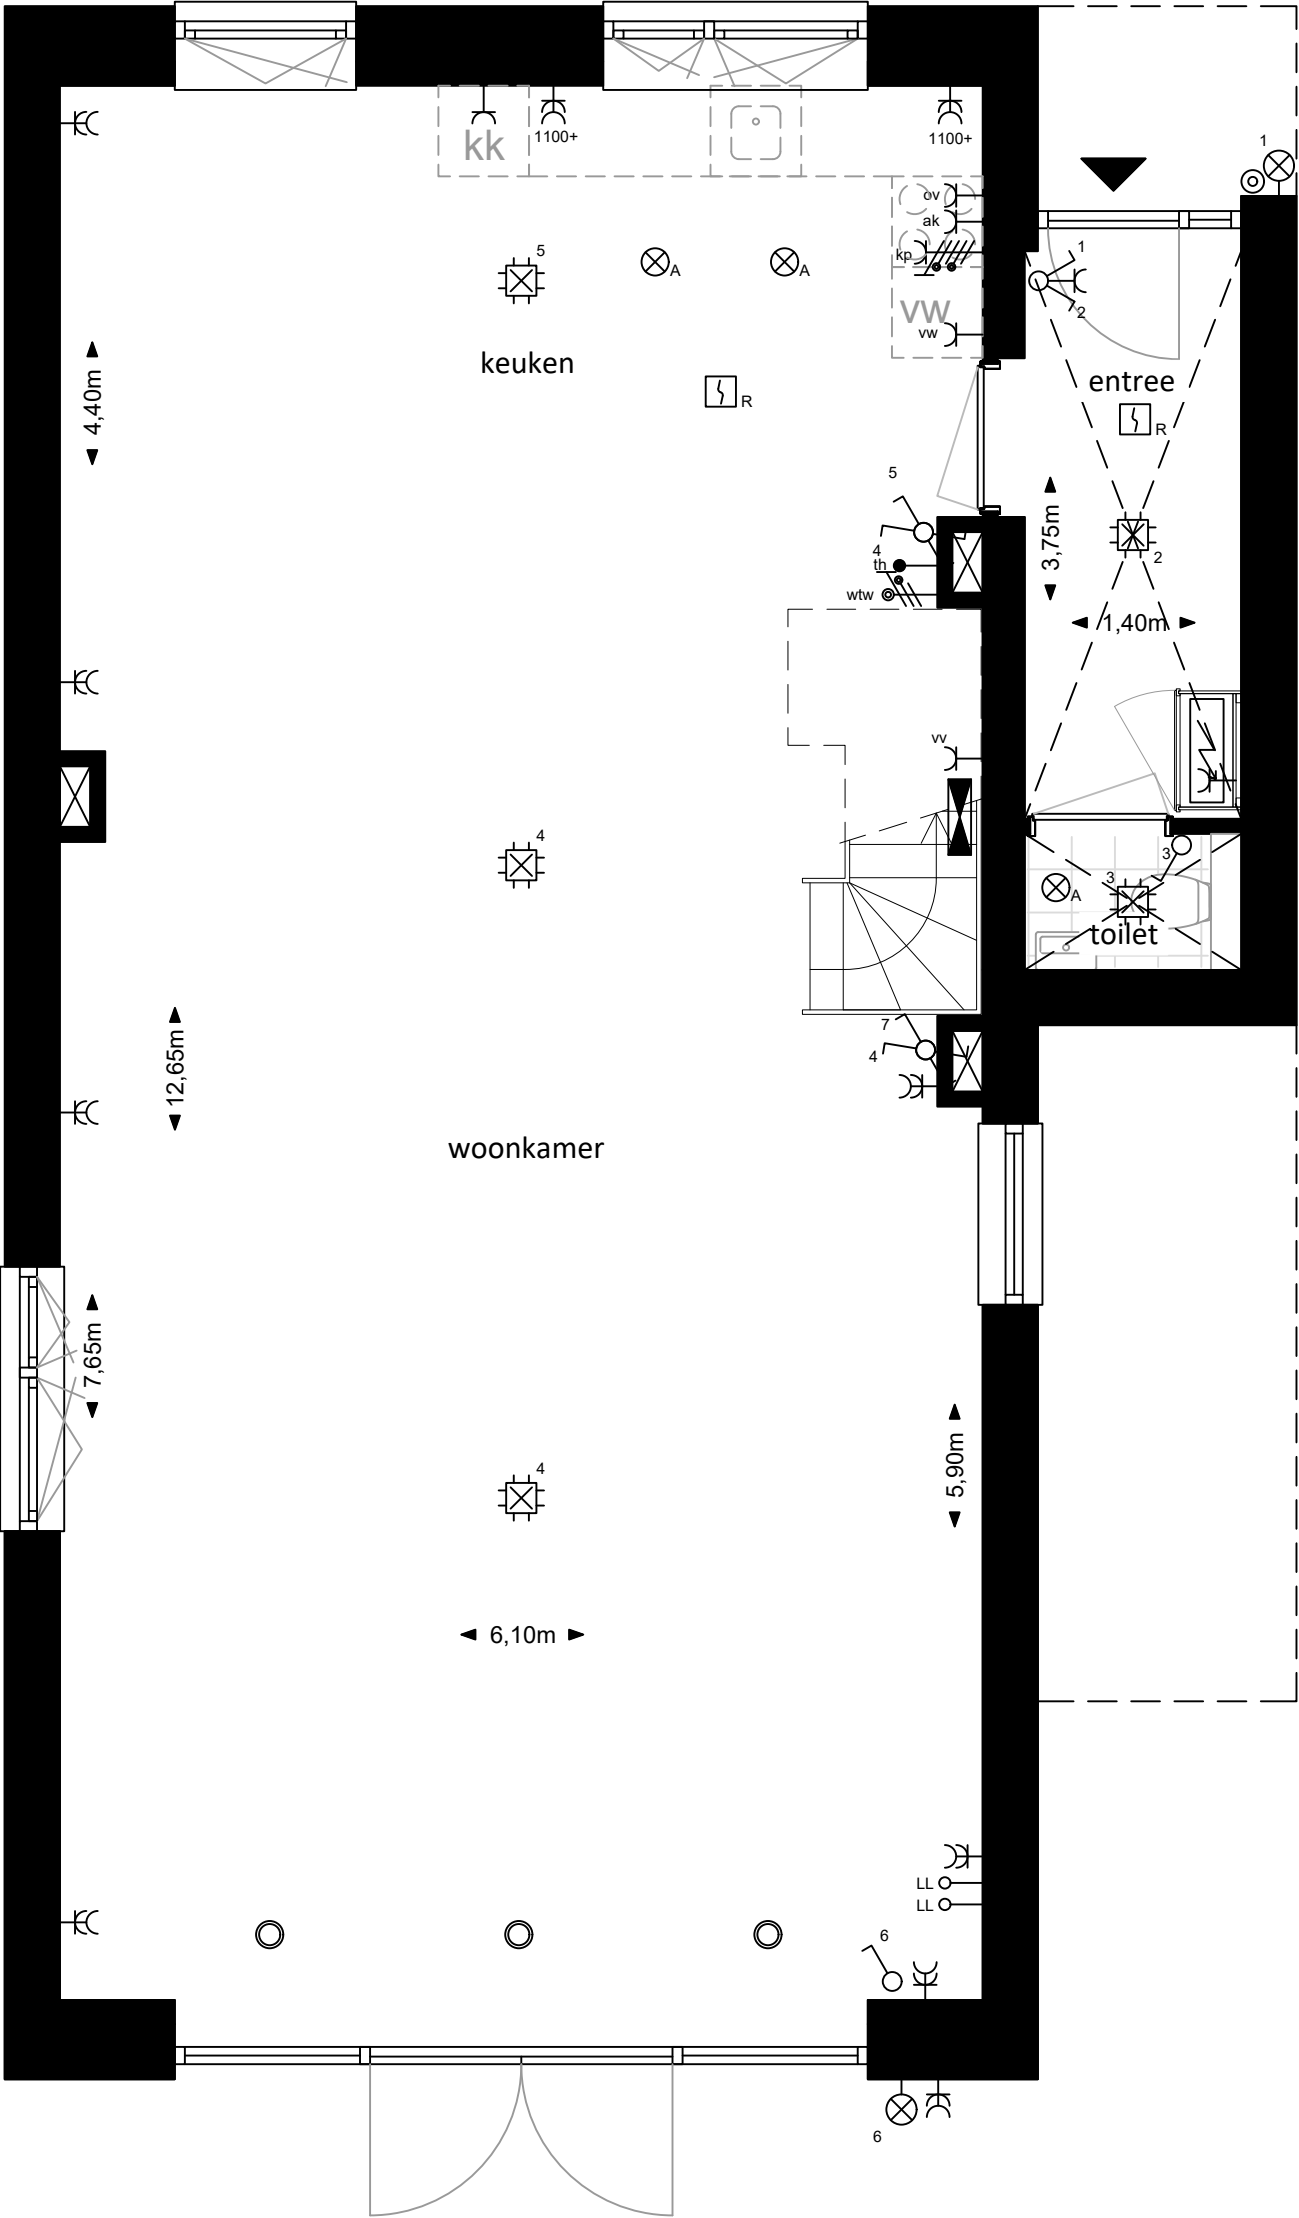


Begane grond
1:50

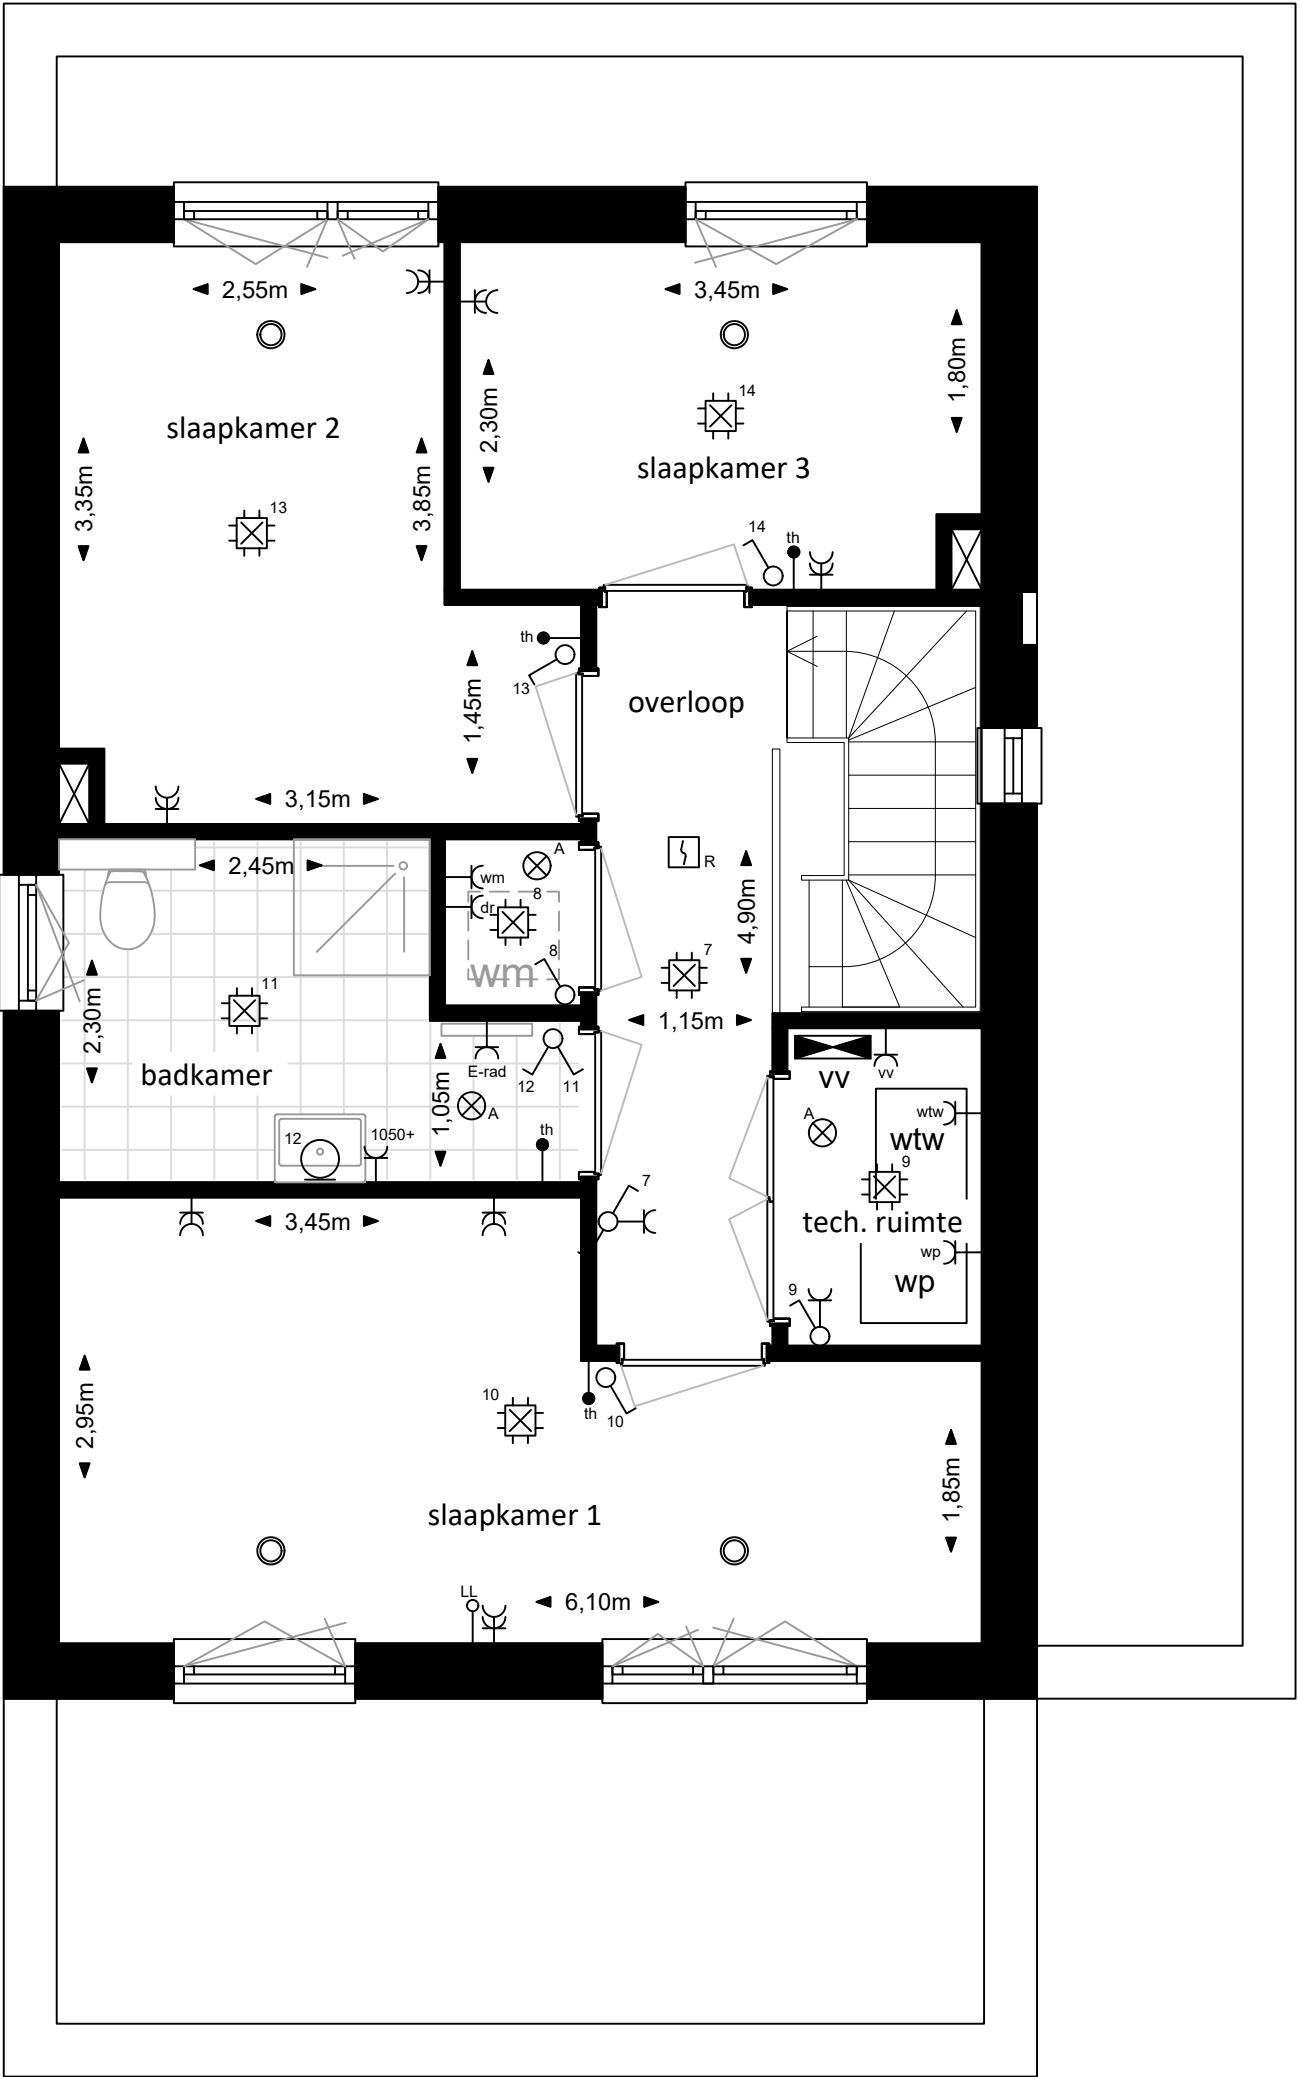

1e verdieping
1:50

Schaal 1:50

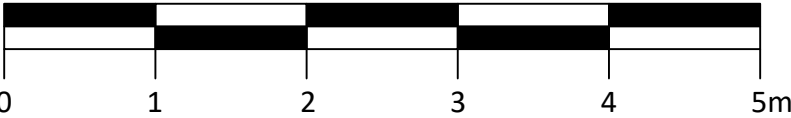


Caendorp Heiloo


Verkoopopties bouwnummer 13 + 14

Uitbouw 2,5m zuidgevel


 Aalsmeerderweg 600 1431 EJ Rozenburg tel. 020 - 210 59 79 email: info@regiobouw.nl	DATUM	WIJZ A	WIJZ C	GETEKEND
	25-06-2025	-	-	JL
	SCHAAL	WIJZ B	WIJZ D	FORMAAT
	1:50	-	-	A2
ADRES				TEK NR.
				PROJECT NR. 25017

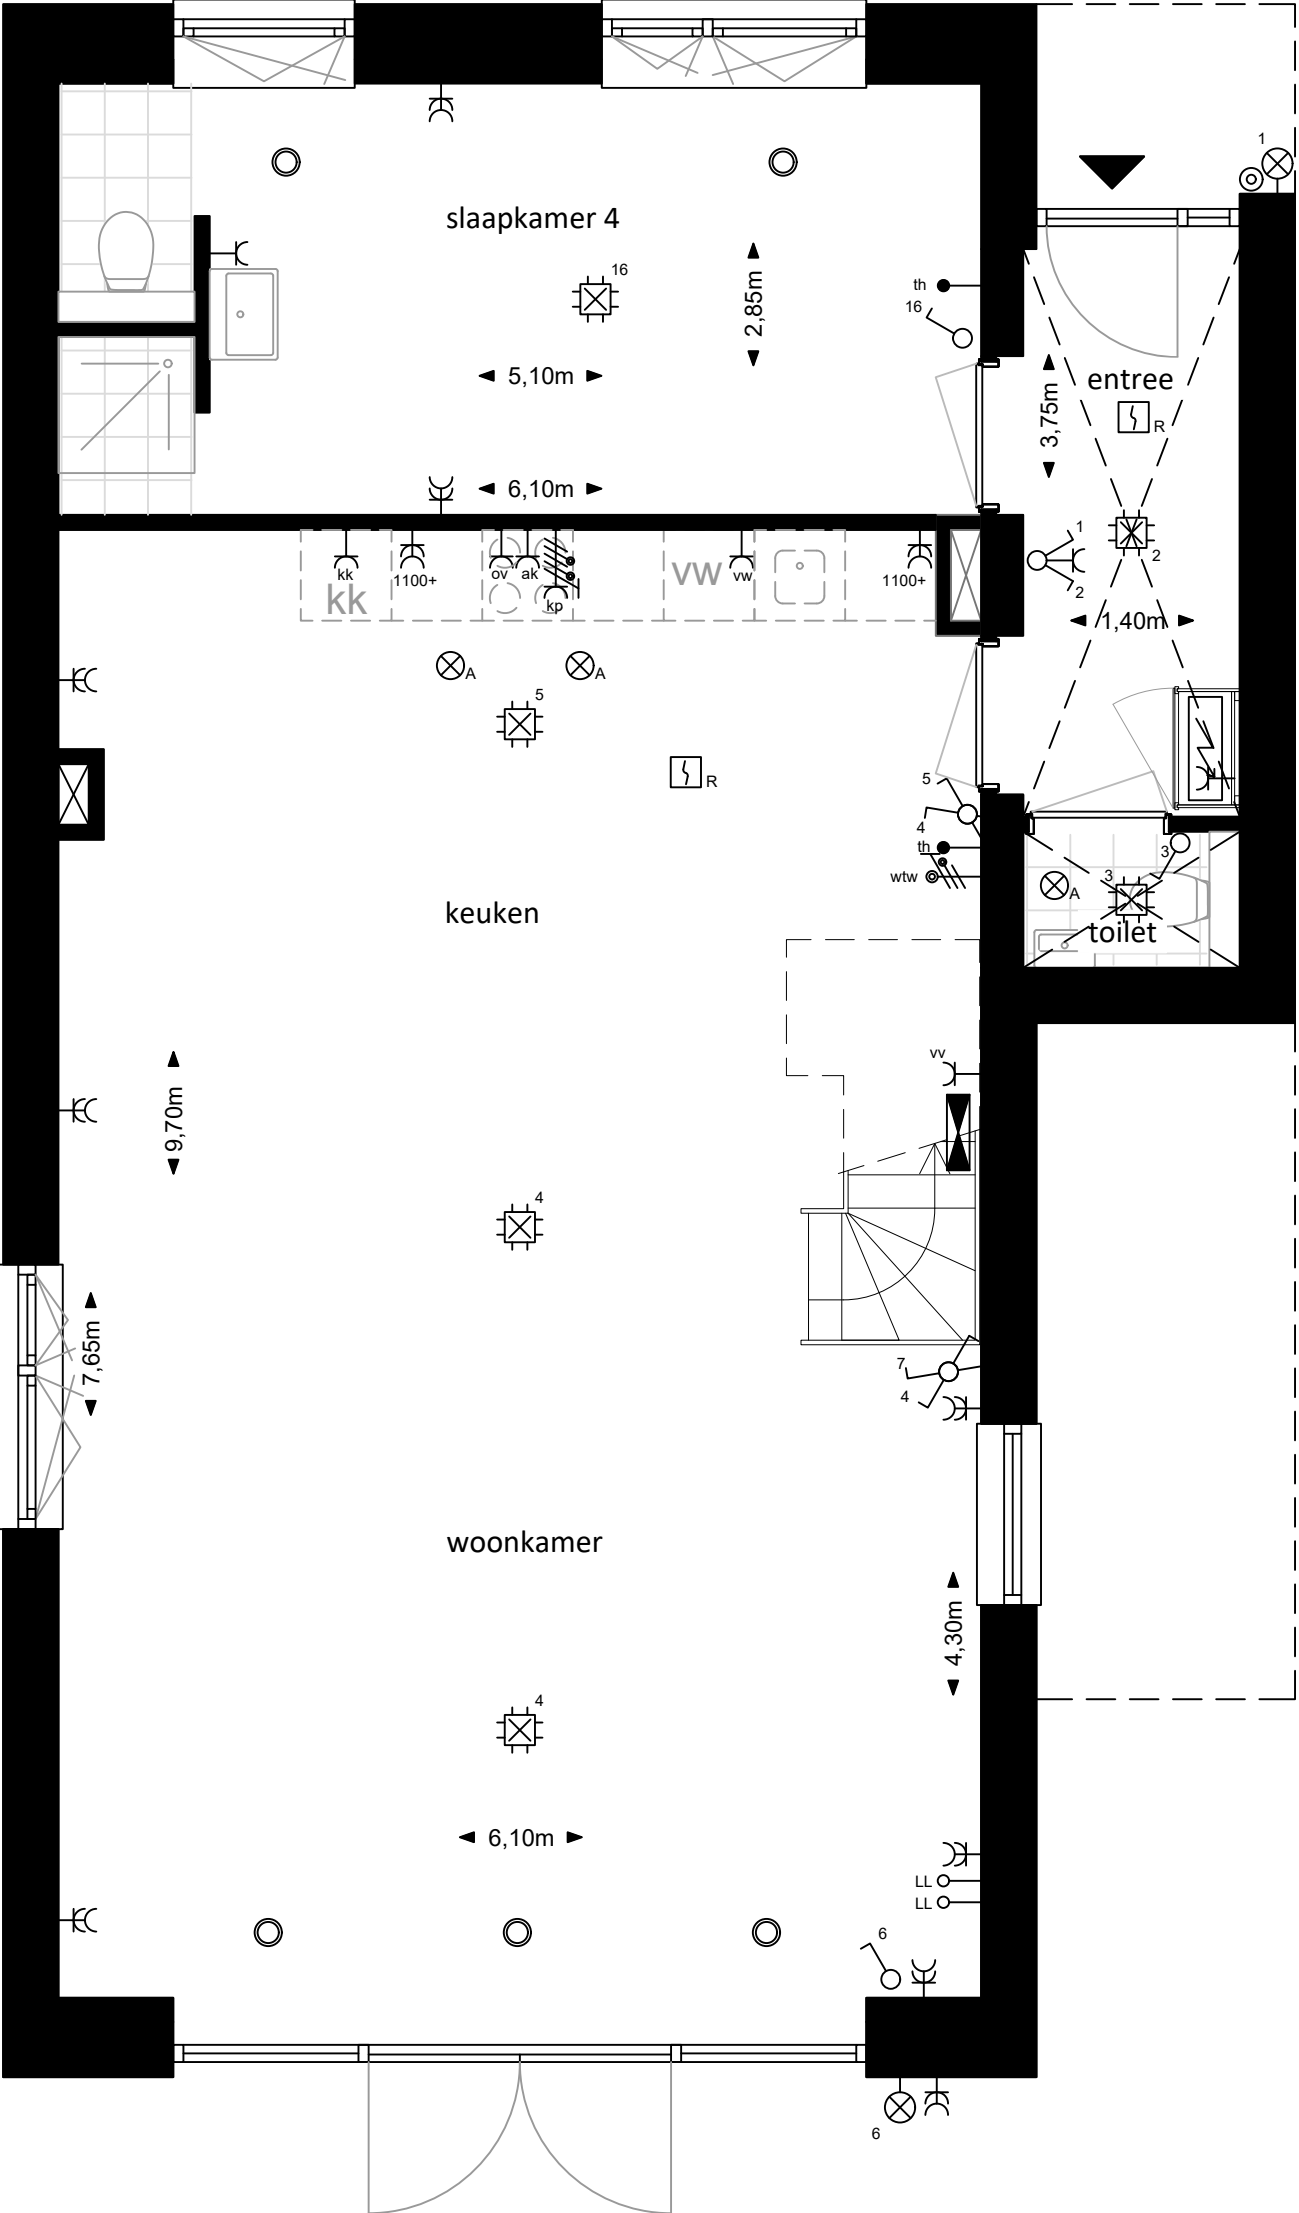


Begane grond
1:50

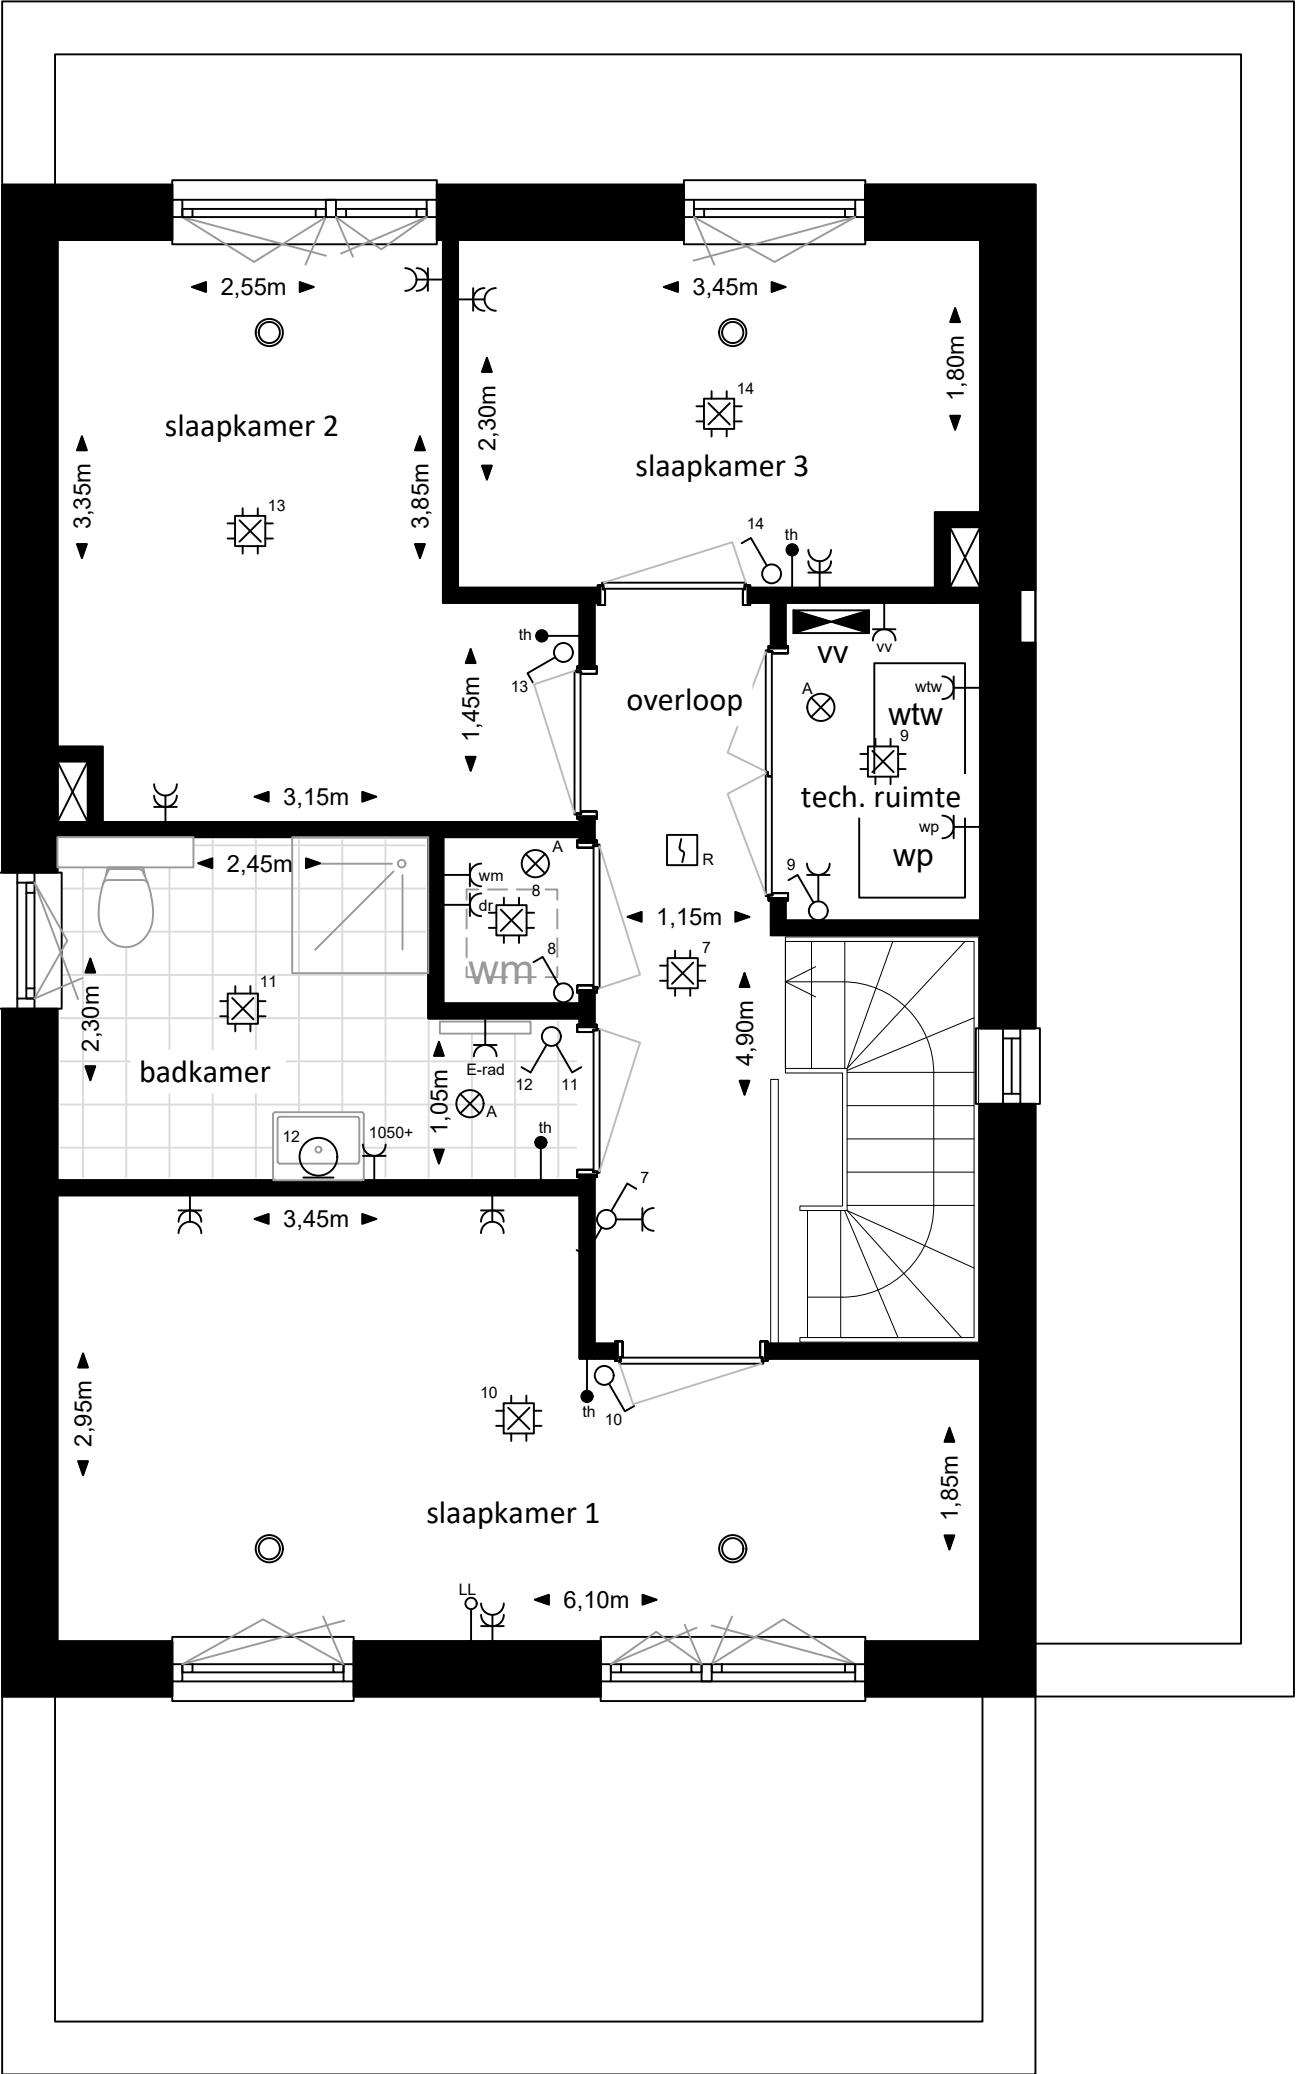


1e verdieping
1:50

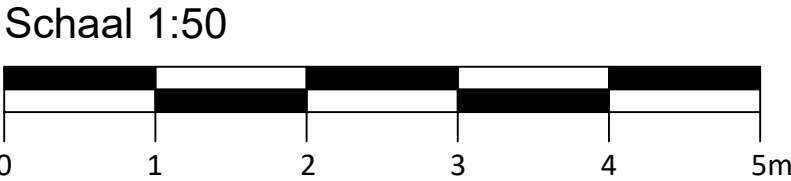

Caendorp Heiloo				
Verkoopopties bouwnummer 13 + 14				
Uitbouw 2,5m zuidgevel + extra slaapkamer				
 Aalsmeerderweg 600 1431 EJ Rozenburg tel. 020 - 210 59 79 email: info@regiobouw.nl	DATUM	WIJZ A	WIJZ C	GETEKEND
	25-06-2025	-	-	JL
	SCHAAL	WIJZ B	WIJZ D	FORMAAT
	1:50	-	-	A2
ADRES				TEK NR.
				PROJECT NR. 25017

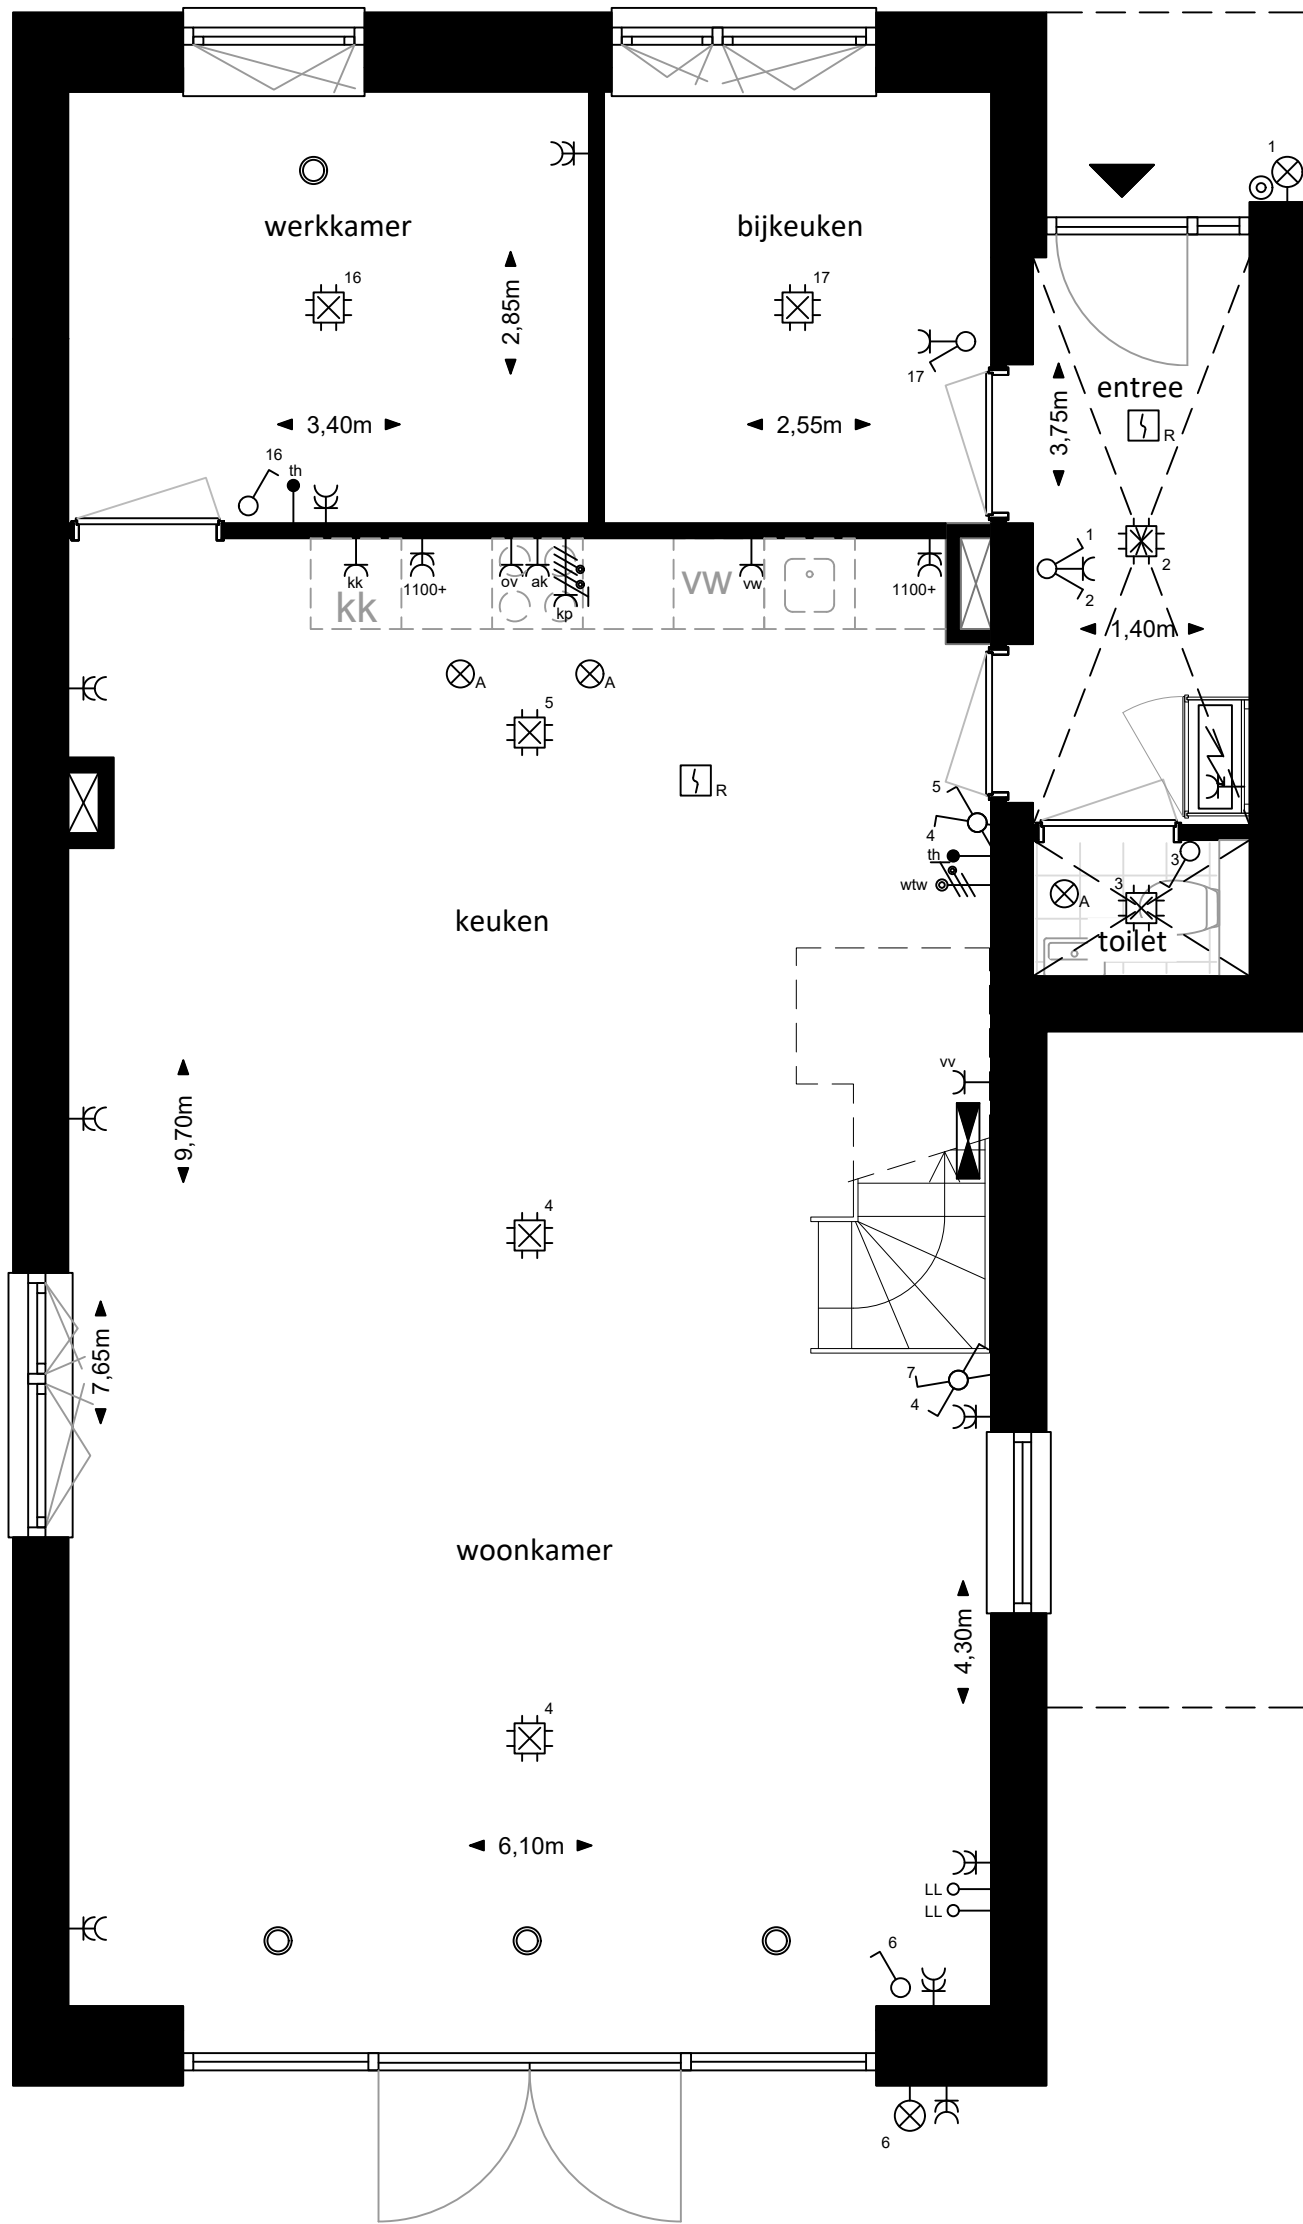


Begane grond
1:50

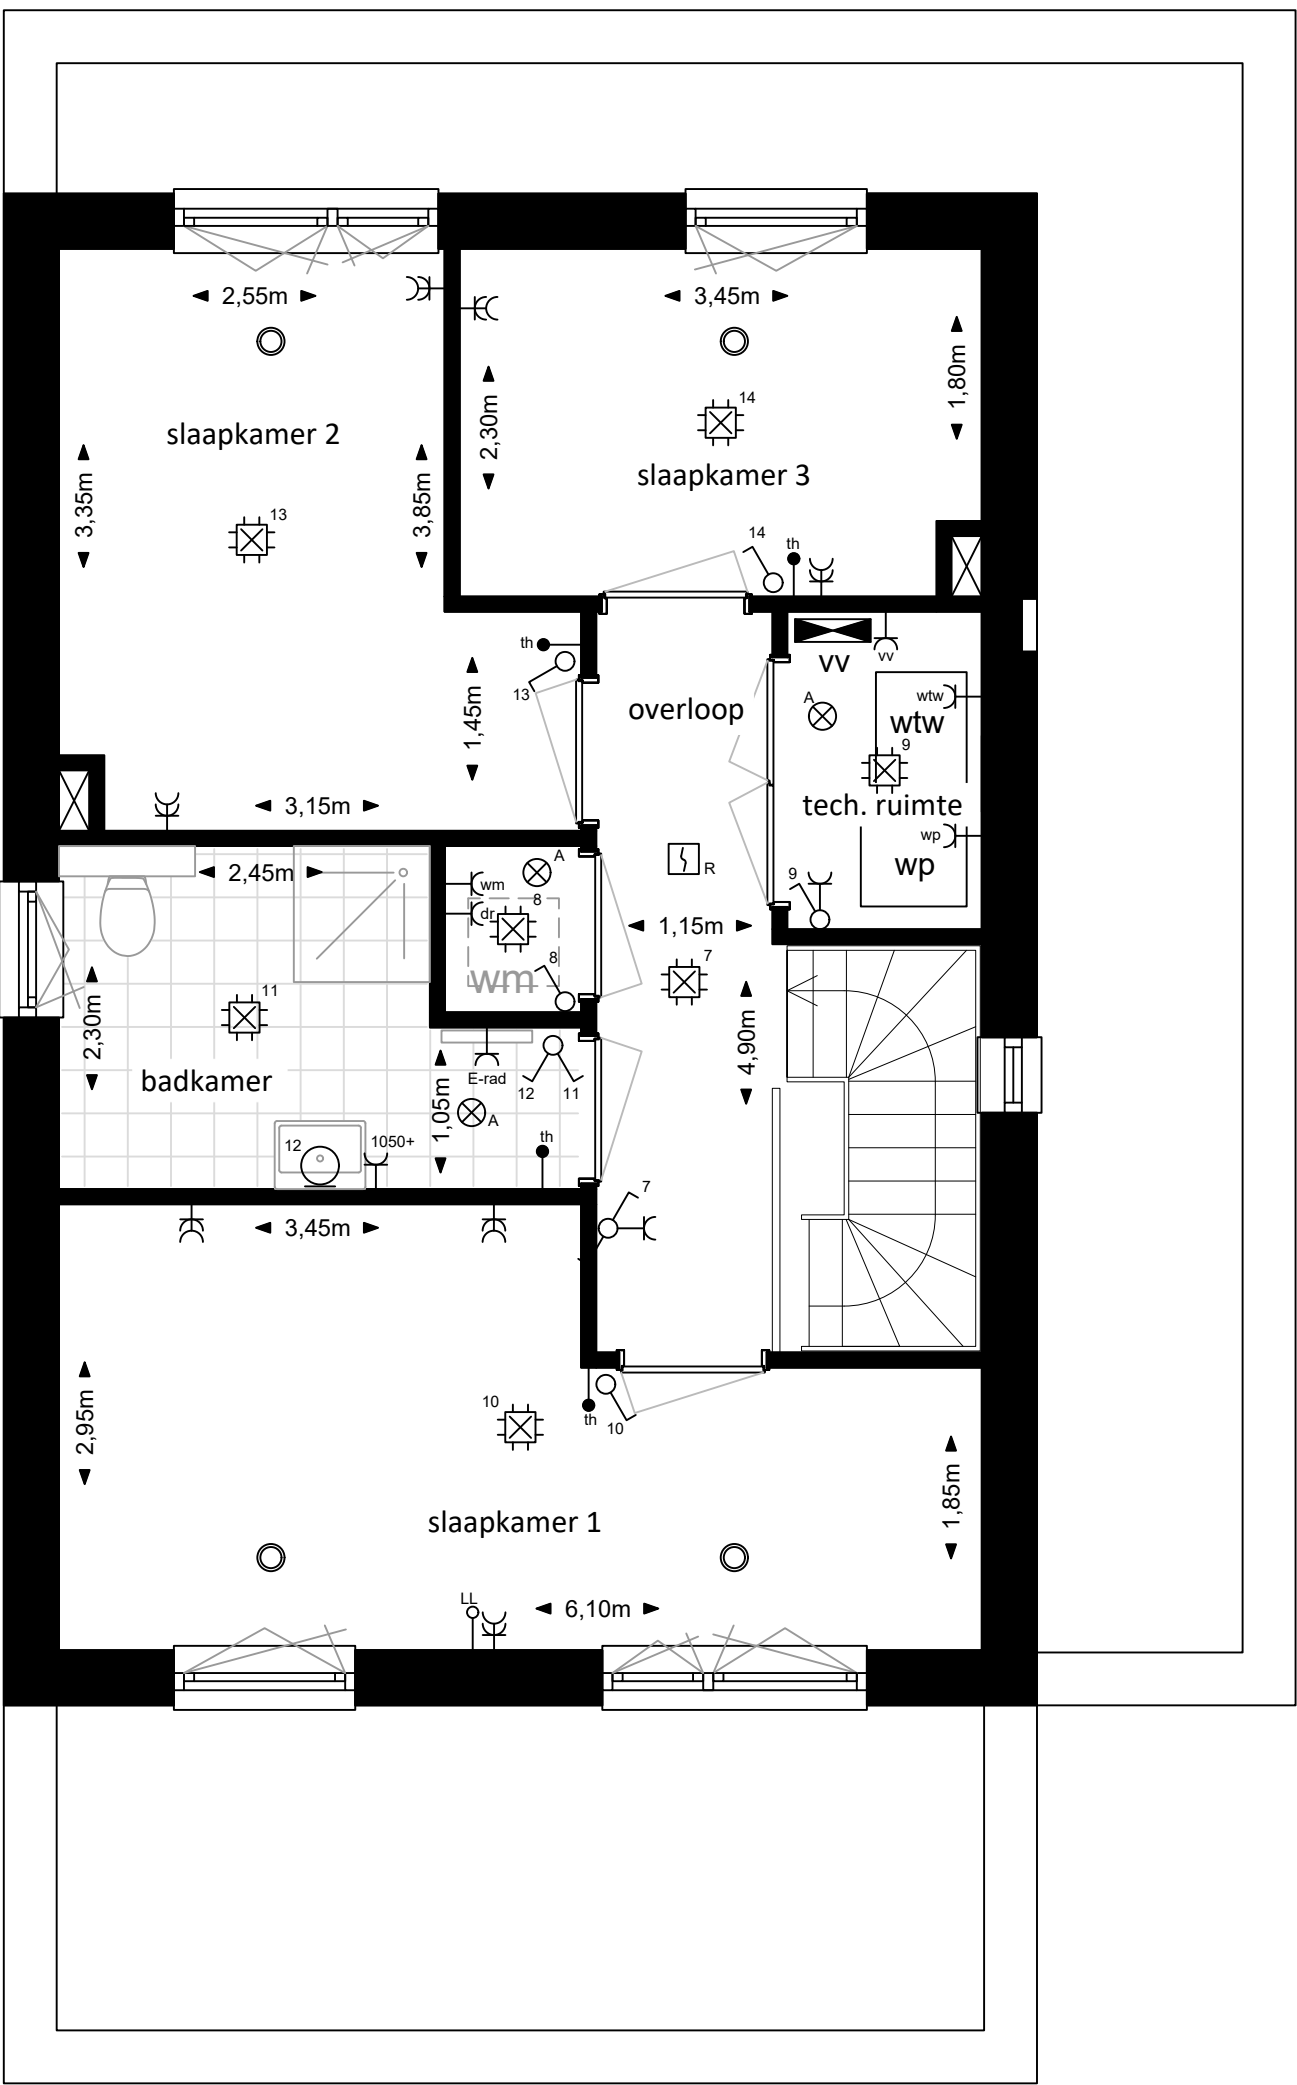

1e verdieping
1:50

Schaal 1:50

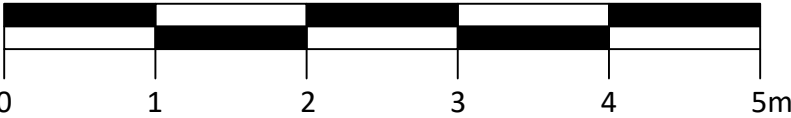


Caendorp Heiloo


Verkoopopties bouwnummer 13 + 14

Uitbouw 2,5m zuidgevel + werkkamer & bijkeuken


 Aalsmeerderweg 600 1431 EJ Rozenburg tel. 020 - 210 59 79 email: info@regiobouw.nl	DATUM 25-06-2025	WIJZ A -	WIJZ C -	GETEKEND JL
	SCHAAL 1:50	WIJZ B -	WIJZ D -	FORMAAT A2
	ADRES			TEK NR.
				PROJECT NR. 25017

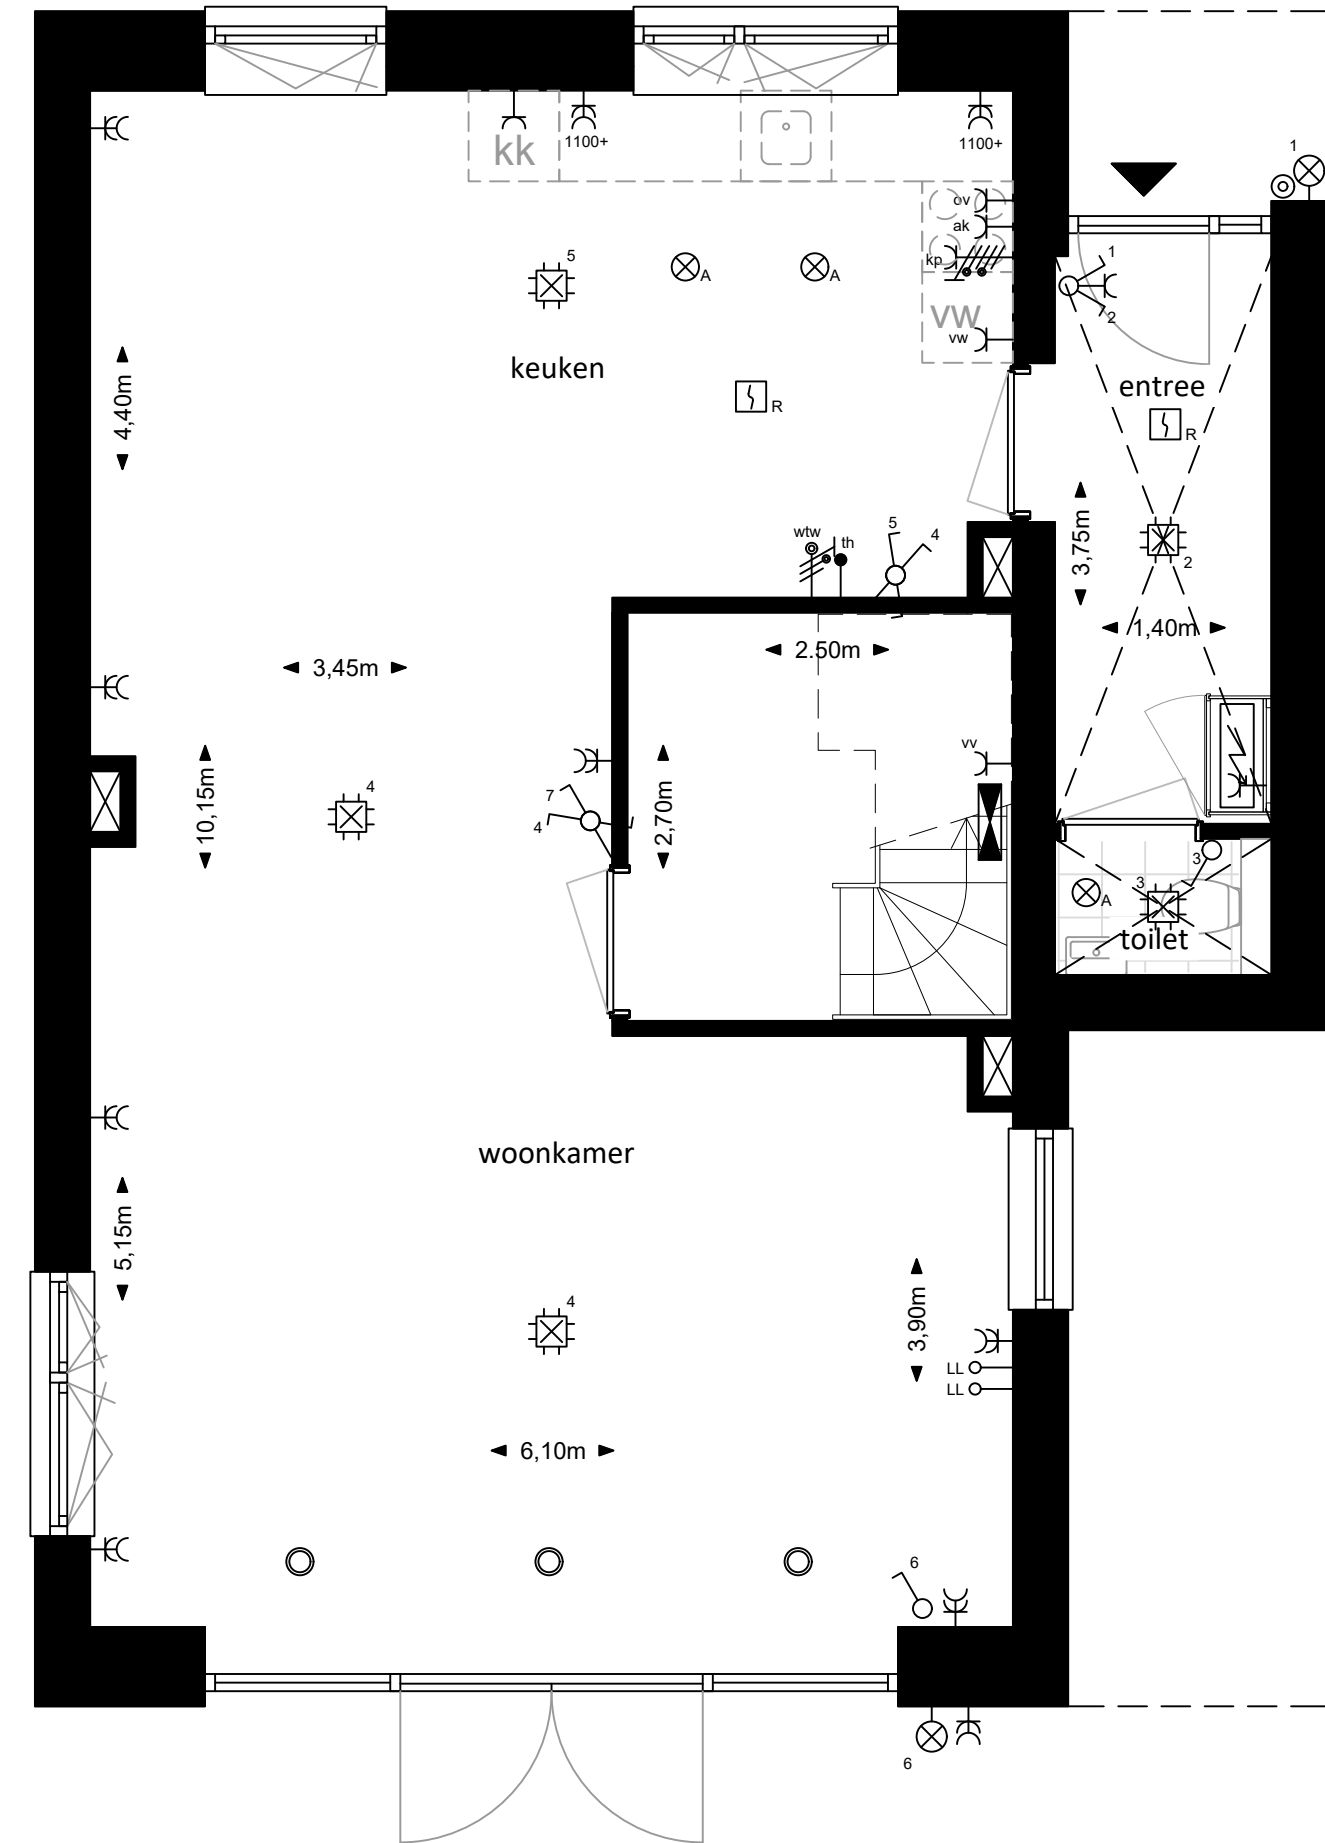


Begane grond
1:50

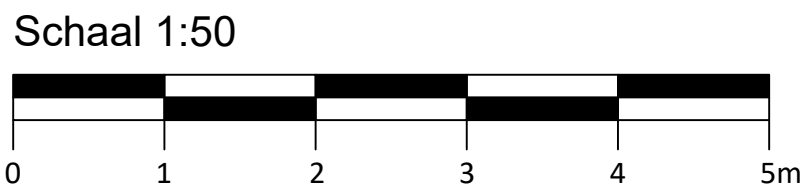


Caendorp Heiloo				
Verkoopopties bouwnummer 13 + 14				
Tochtportaal				
 Aalsmeerderweg 600 1431 EJ Rozenburg tel. 020 - 210 59 79 email: info@regiobouw.nl	DATUM	WIJZ A	WIJZ C	GETEKEND
	25-06-2025	-	-	JL
	SCHAAL	WIJZ B	WIJZ D	FORMAAT
	1:50	-	-	A2
ADRES				TEK NR.
				PROJECT NR. 25017

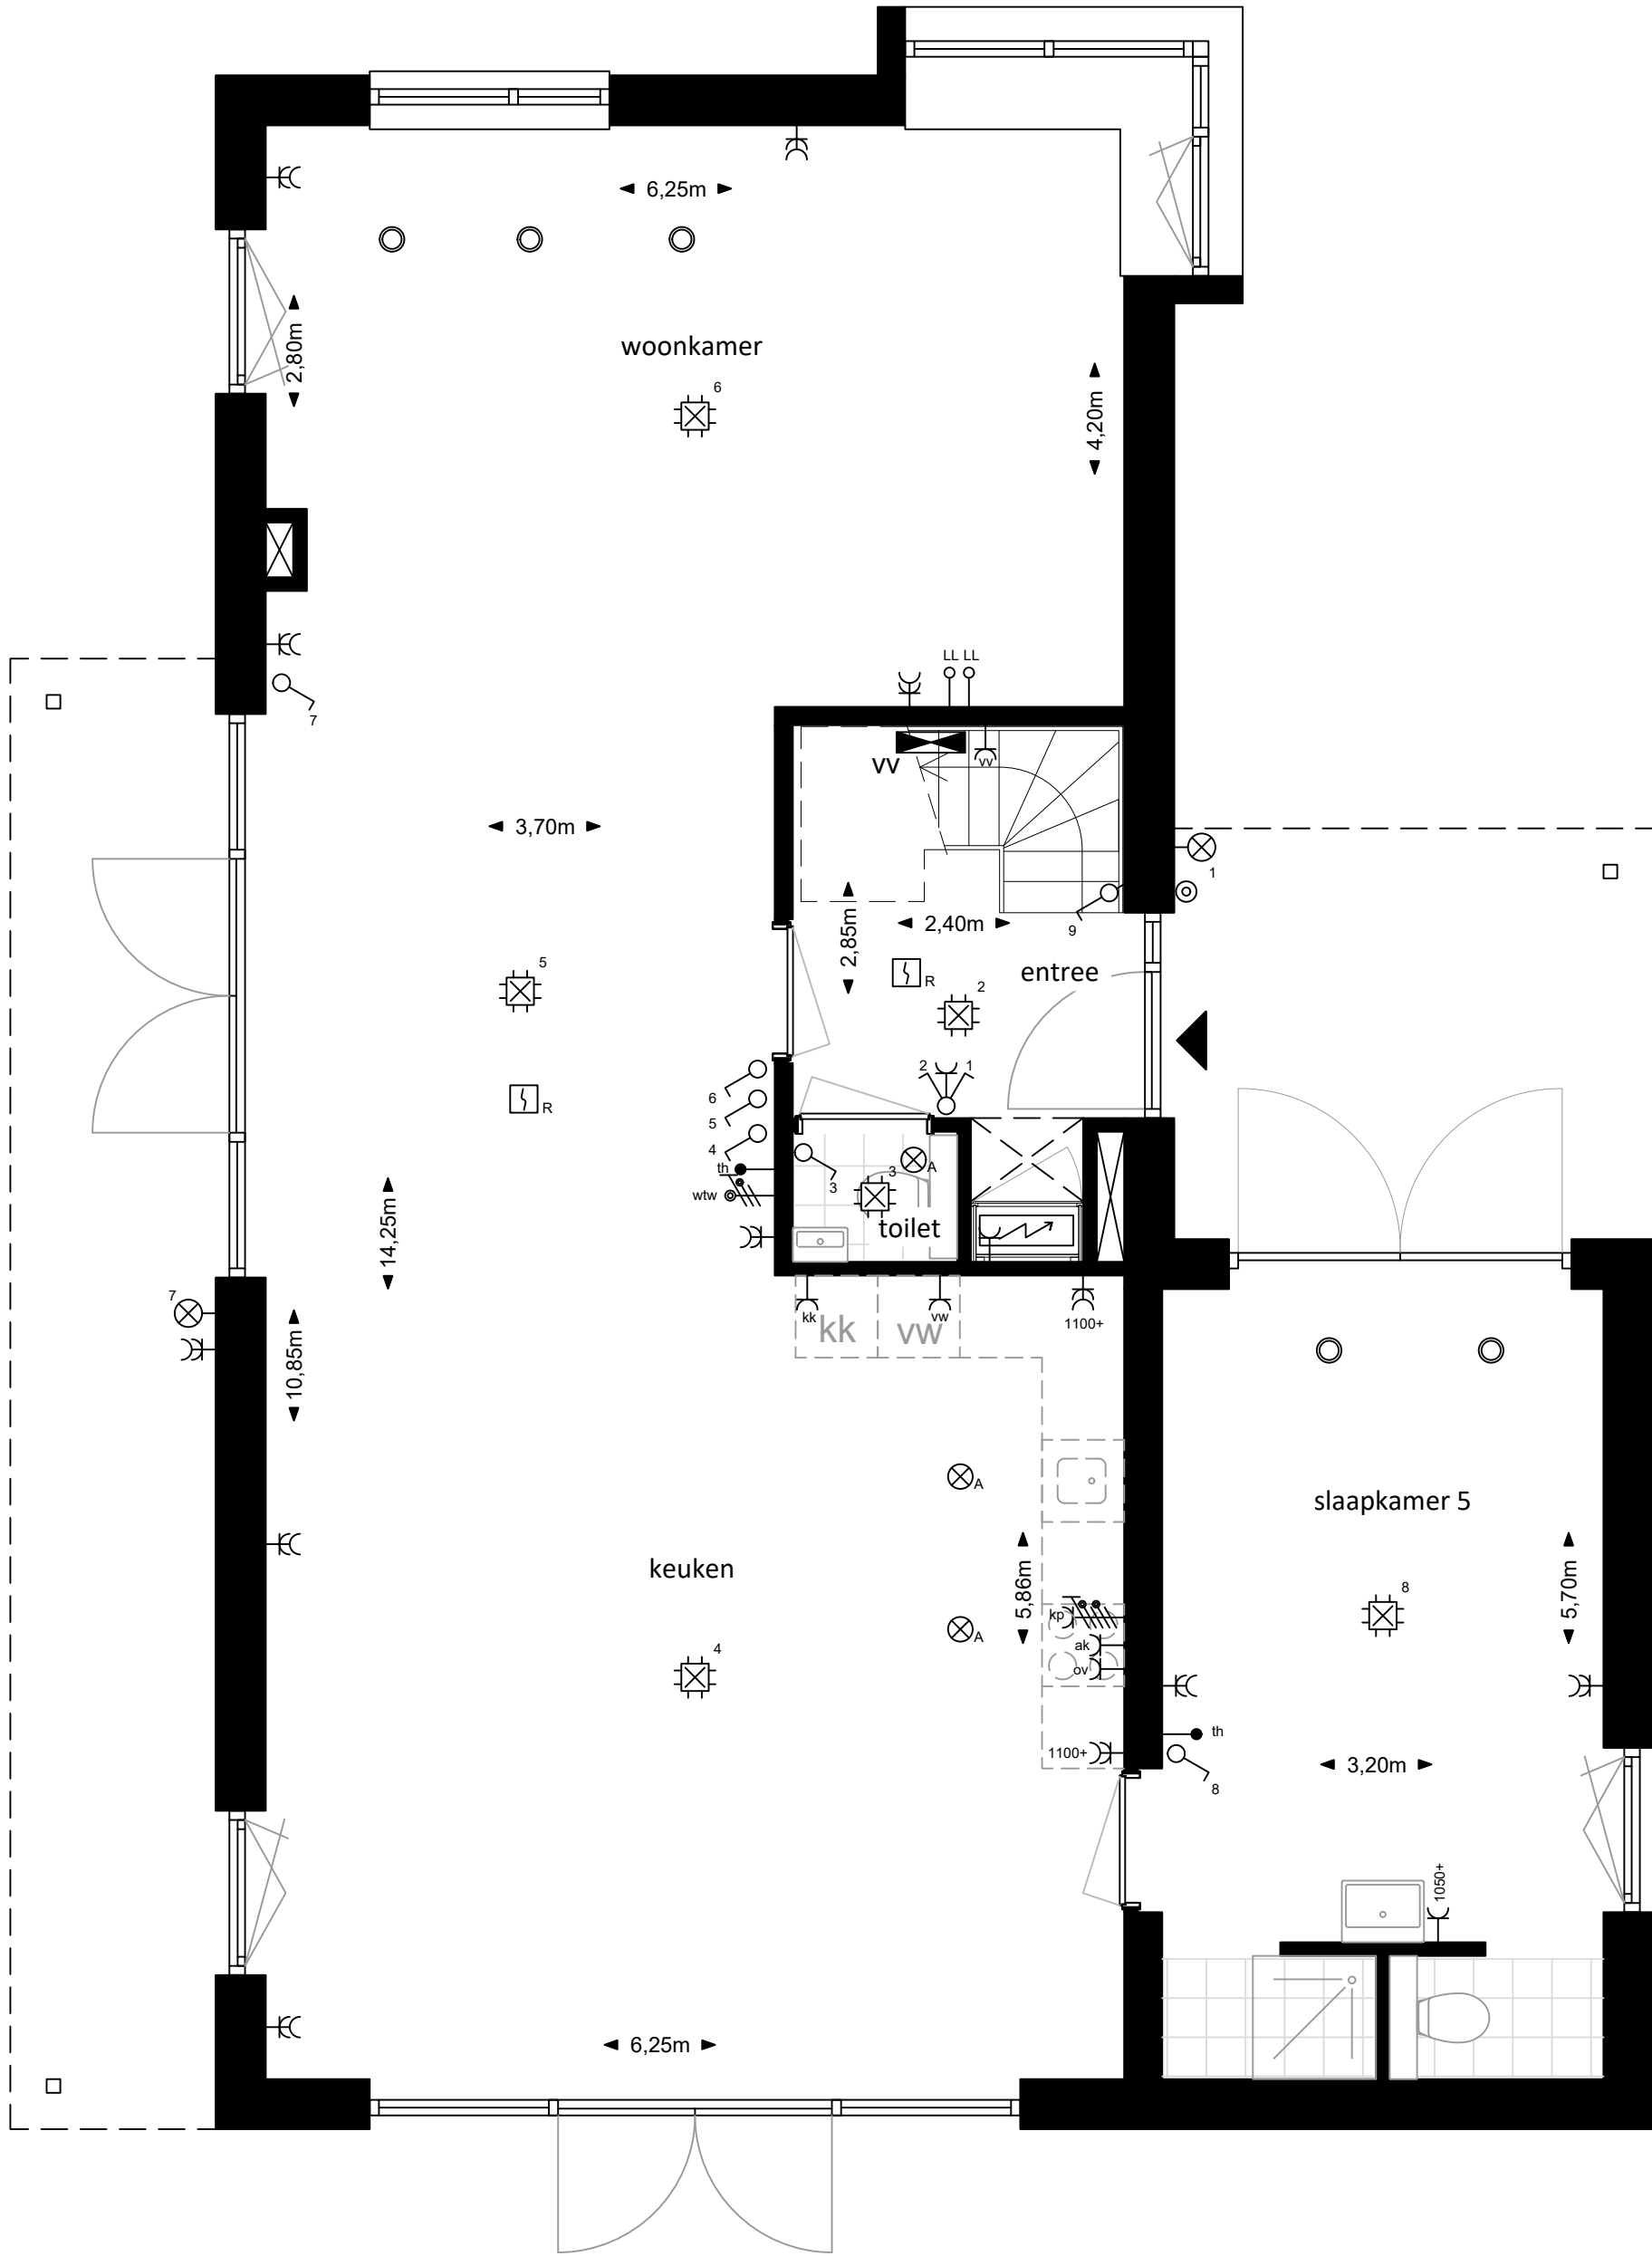


Begane grond
1:50

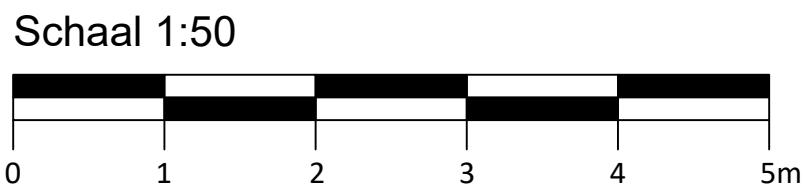

Caendorp Heiloo				
Verkoopopties bouwnummer 15				
Extra slaapkamer				
 Aalsmeerderweg 600 1431 EJ Rozenburg tel. 020 - 210 59 79 email: info@regiobouw.nl	DATUM	WIJZ A	WIJZ C	GETEKEND
	25-06-2025	-	-	JL
	SCHAAL	WIJZ B	WIJZ D	FORMAAT
	1:50	-	-	A2
ADRES				TEK NR.
				PROJECT NR. 25017

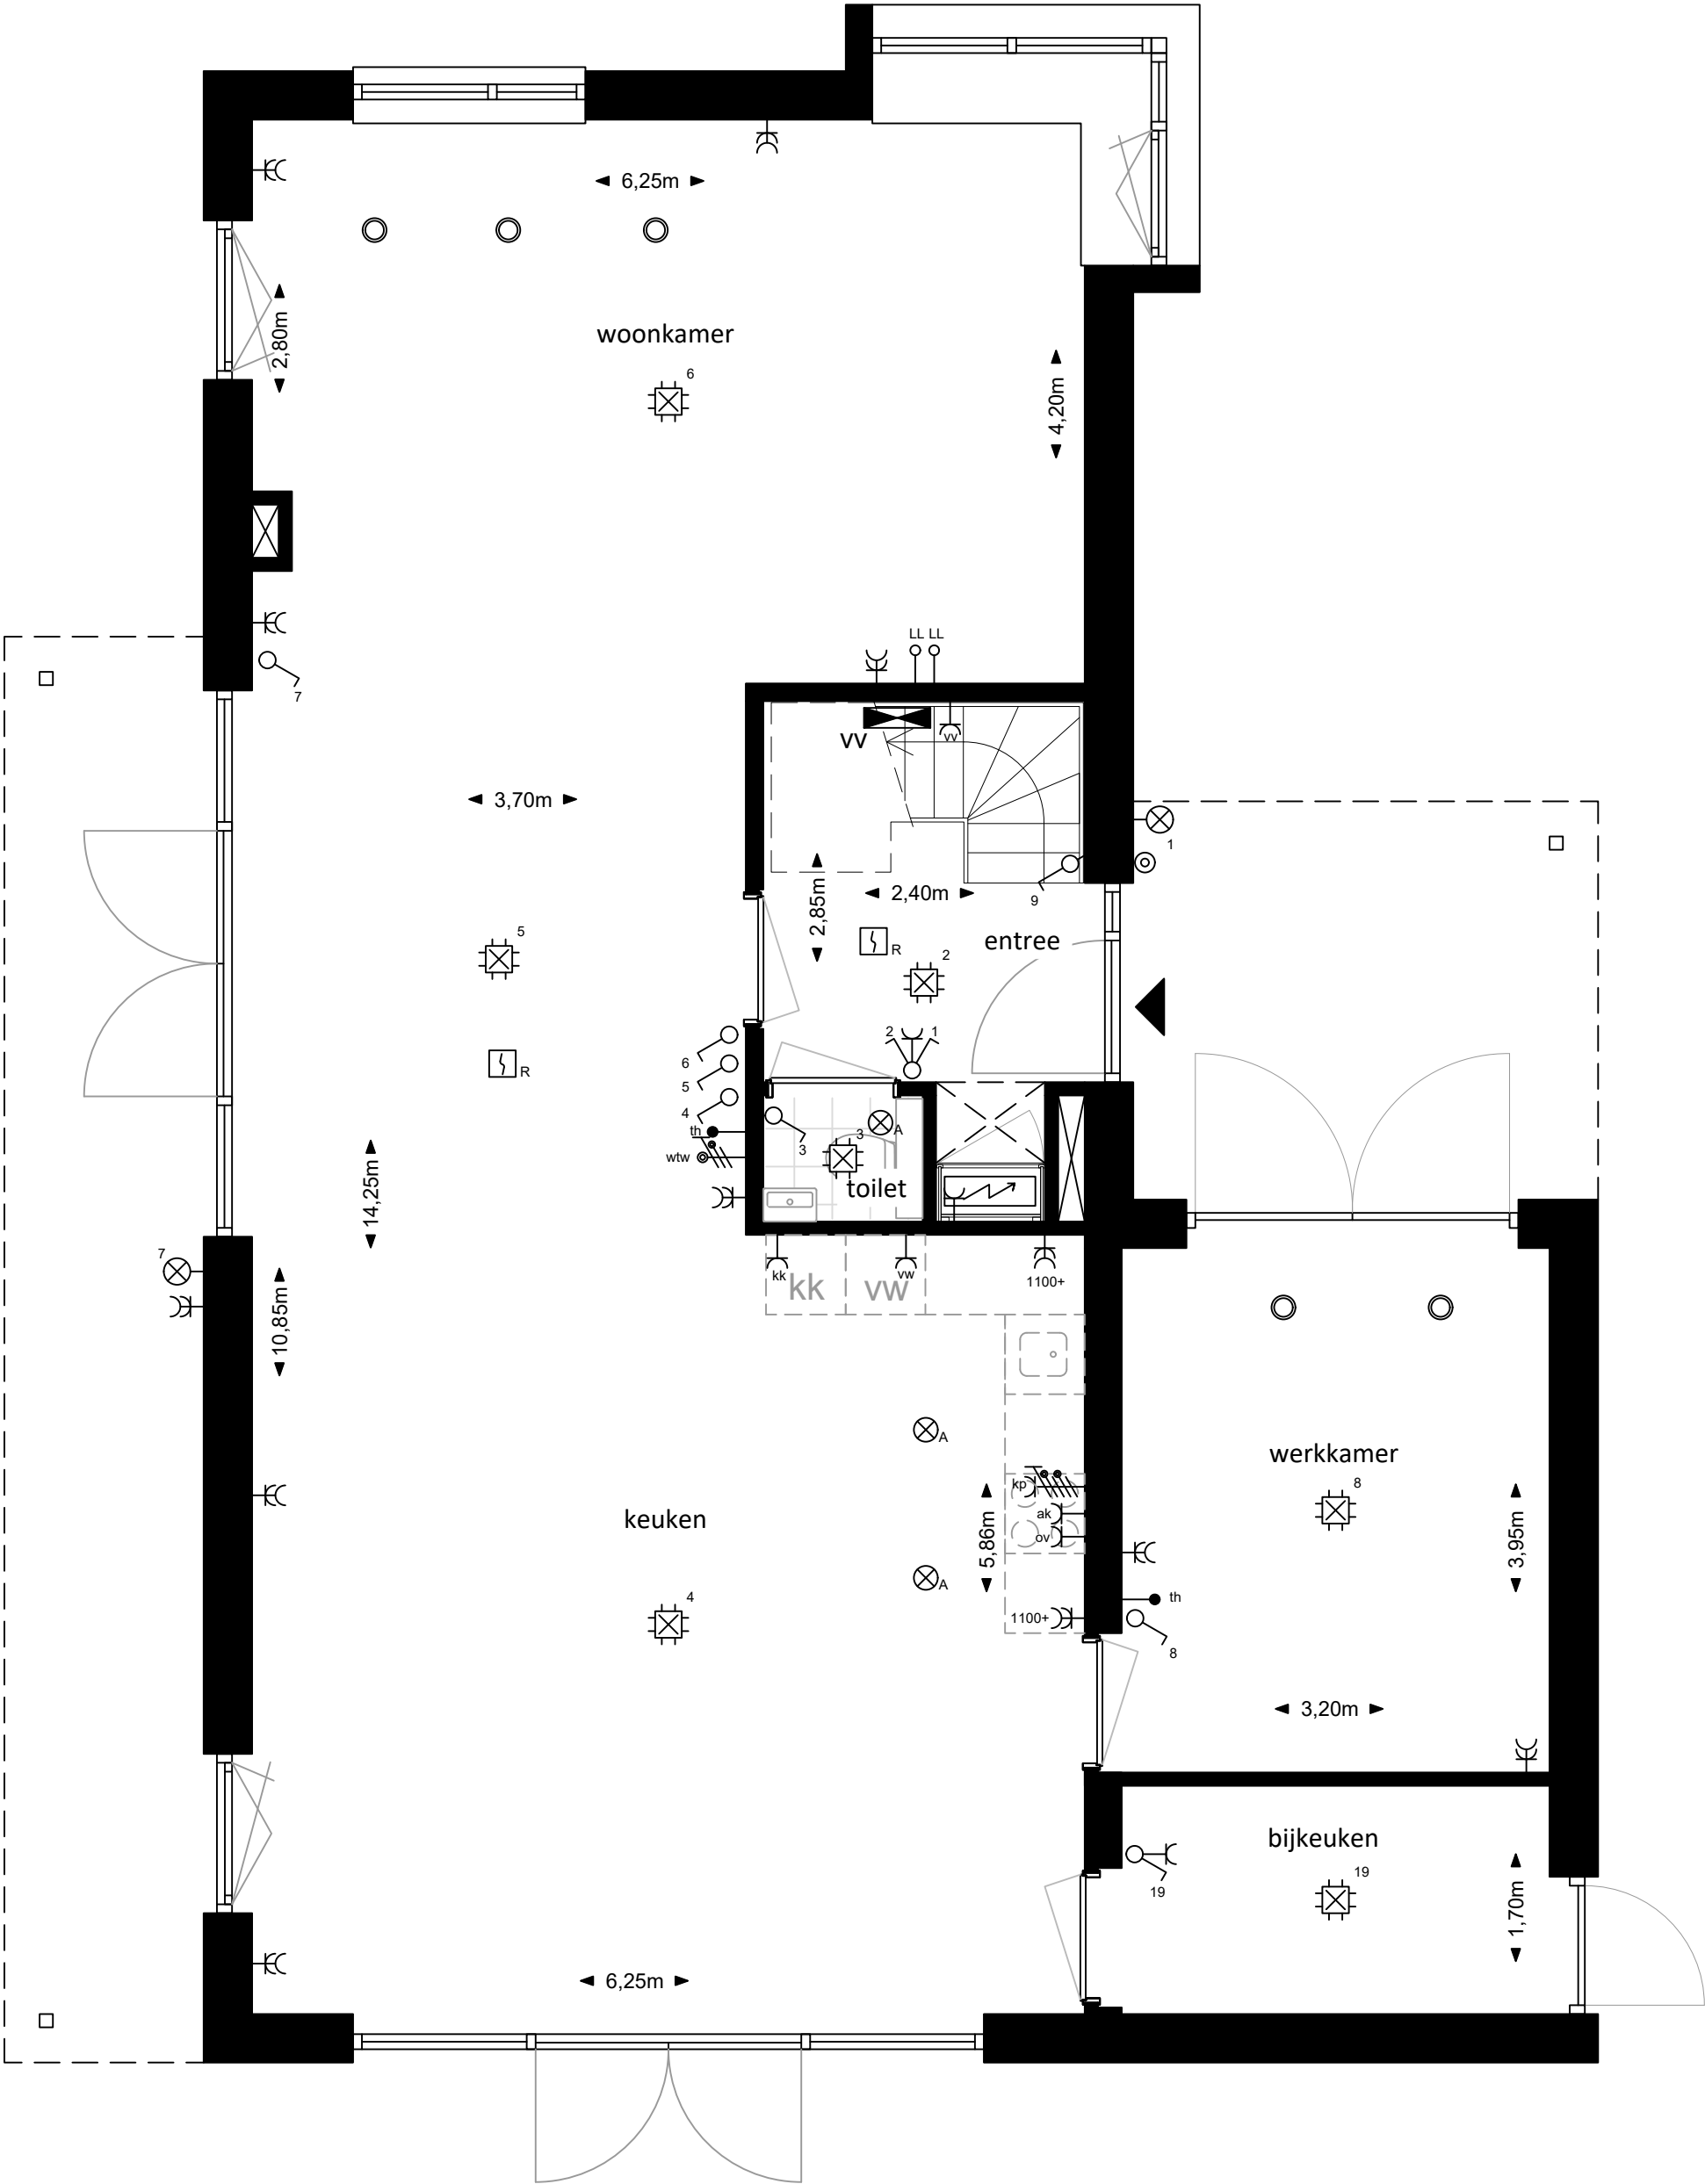

Begane grond
1:50

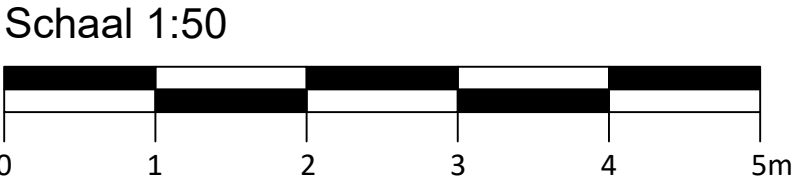

Caendorp Heiloo

Verkoopopties bouwnummer 15

Extra werkkamer & bijkeuken

 Aalsmeerderweg 600 1431 EJ Rozenburg tel. 020 - 210 59 79 email: info@regiobouw.nl	DATUM 25-06-2025	WIJZ A -	WIJZ C -	GETEKEND JL
	SCHAAL 1:50	WIJZ B -	WIJZ D -	FORMAAT A2
	ADRES			TEK NR.
				PROJECT NR. 25017