



Begane grond  
1:50

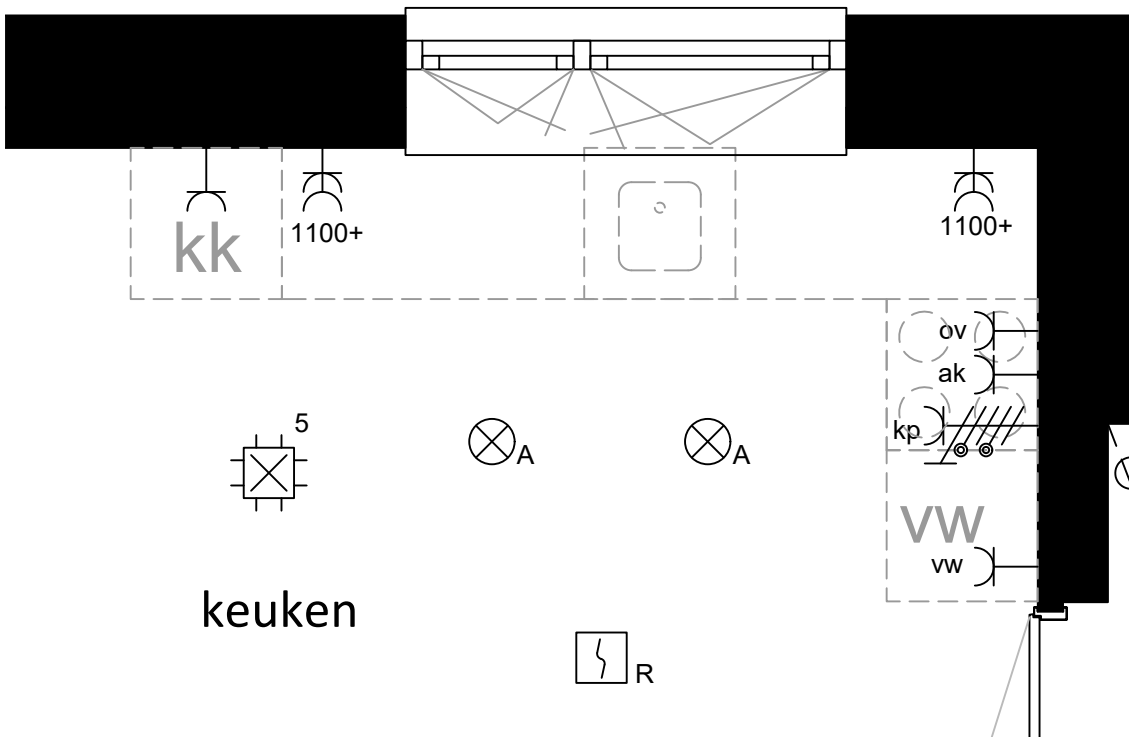


Keukenopstelling  
1:30

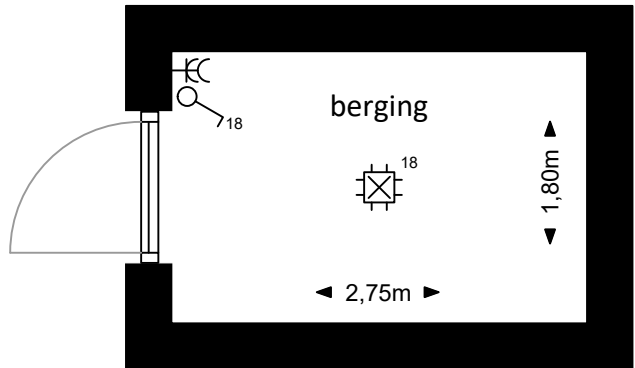

Berging  
1:50

Symbolenlijst

| Symbool | Omschrijvng                                       |
|---------|---|
|         | Enkele wandcontactdoos - (300+)                   |
|         | Dubbele wandcontactdoos - Verticaal (300+)        |
|         | WTW bediening                                     |
|         | Contactdoos, t.b.v. perilex kooktoestel           |
|         | Wandcontactdoos t.b.v. koel en/of vriescombinatie |
|         | Wandcontactdoos t.b.v. oven (aparte groep)        |
|         | Wandcontactdoos t.b.v. wtw unit                   |
|         | Wandcontactdoos t.b.v. afzuigkap                  |
|         | Wandcontactdoos t.b.v. vaatwasser (aparte groep)  |
|         | Wandcontactdoos t.b.v. elektrische radiator       |
|         | Wandcontactdoos t.b.v. droger (1050+)             |
|         | Wandcontactdoos t.b.v. wasmachine (1050+)         |
|         | Enkele schakelaar, 1-polig (1050+)                |
|         | Dubbele schakelaar, serie (1050+)                 |
|         | Enkele schakelaar, wissel (1050+)                 |
|         | Dubbele schakelaar, wissel (1050+)                |
|         | Loze leiding                                      |
|         | Centraaldoos met lichtpunt                        |
|         | Aansluiting t.b.v. opbouw wandlichtpunt           |
|         | Thermostaatleiding, bedraad                       |
|         | Rookmelder  |
|         | Mechanische ventilatie ventiel afvoer             |
|         | Mechanische ventilatie ventiel toevoer            |
|         | Beldrukker  |

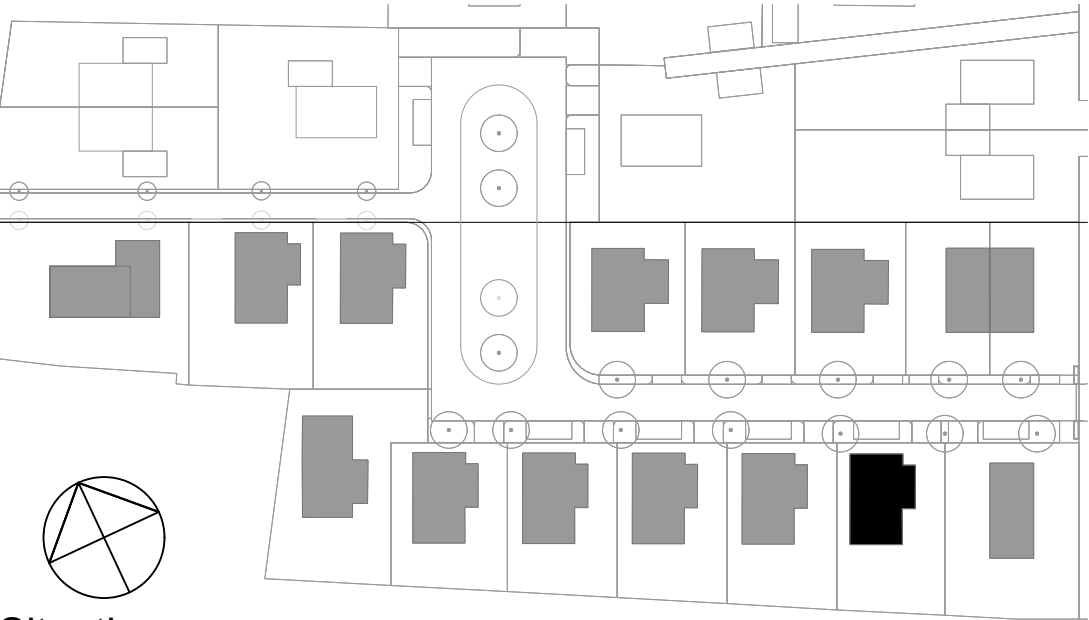

Situatie

Schaal 1:50




Maten zijn indicatief en dienen in het werk te worden nagemeten  
Positie elektra en aansluitpunten standaard op 300+, tenzij anders angegeben  
Positie schakelaars standaard op 1050+, tenzij anders angegeben

Caendorp Heiloo

Verkooptekeningen bouwnummer 06

Begane grond


|   |             |        |        |             |
|---|-------------|--------|--------|-------------|
| <br>Aalsmeerderweg 600<br>1431 EJ Rozenburg<br>tel. 020 - 210 59 79<br>email: info@regiobouw.nl | DATUM       | WIJZ A | WIJZ C | GETEKEND    |
|   | 25-06-2025  | -      | -      | JL          |
|   | SCHAAL      | WIJZ B | WIJZ D | FORMAAT     |
|   | 1:50 / 1:30 | -      | -      | A2          |
| ADRES   |             |        |        | TEK NR.     |
|   |             |        |        | VK06-01     |
|   |             |        |        | PROJECT NR. |
|   |             |        |        | 25017       |

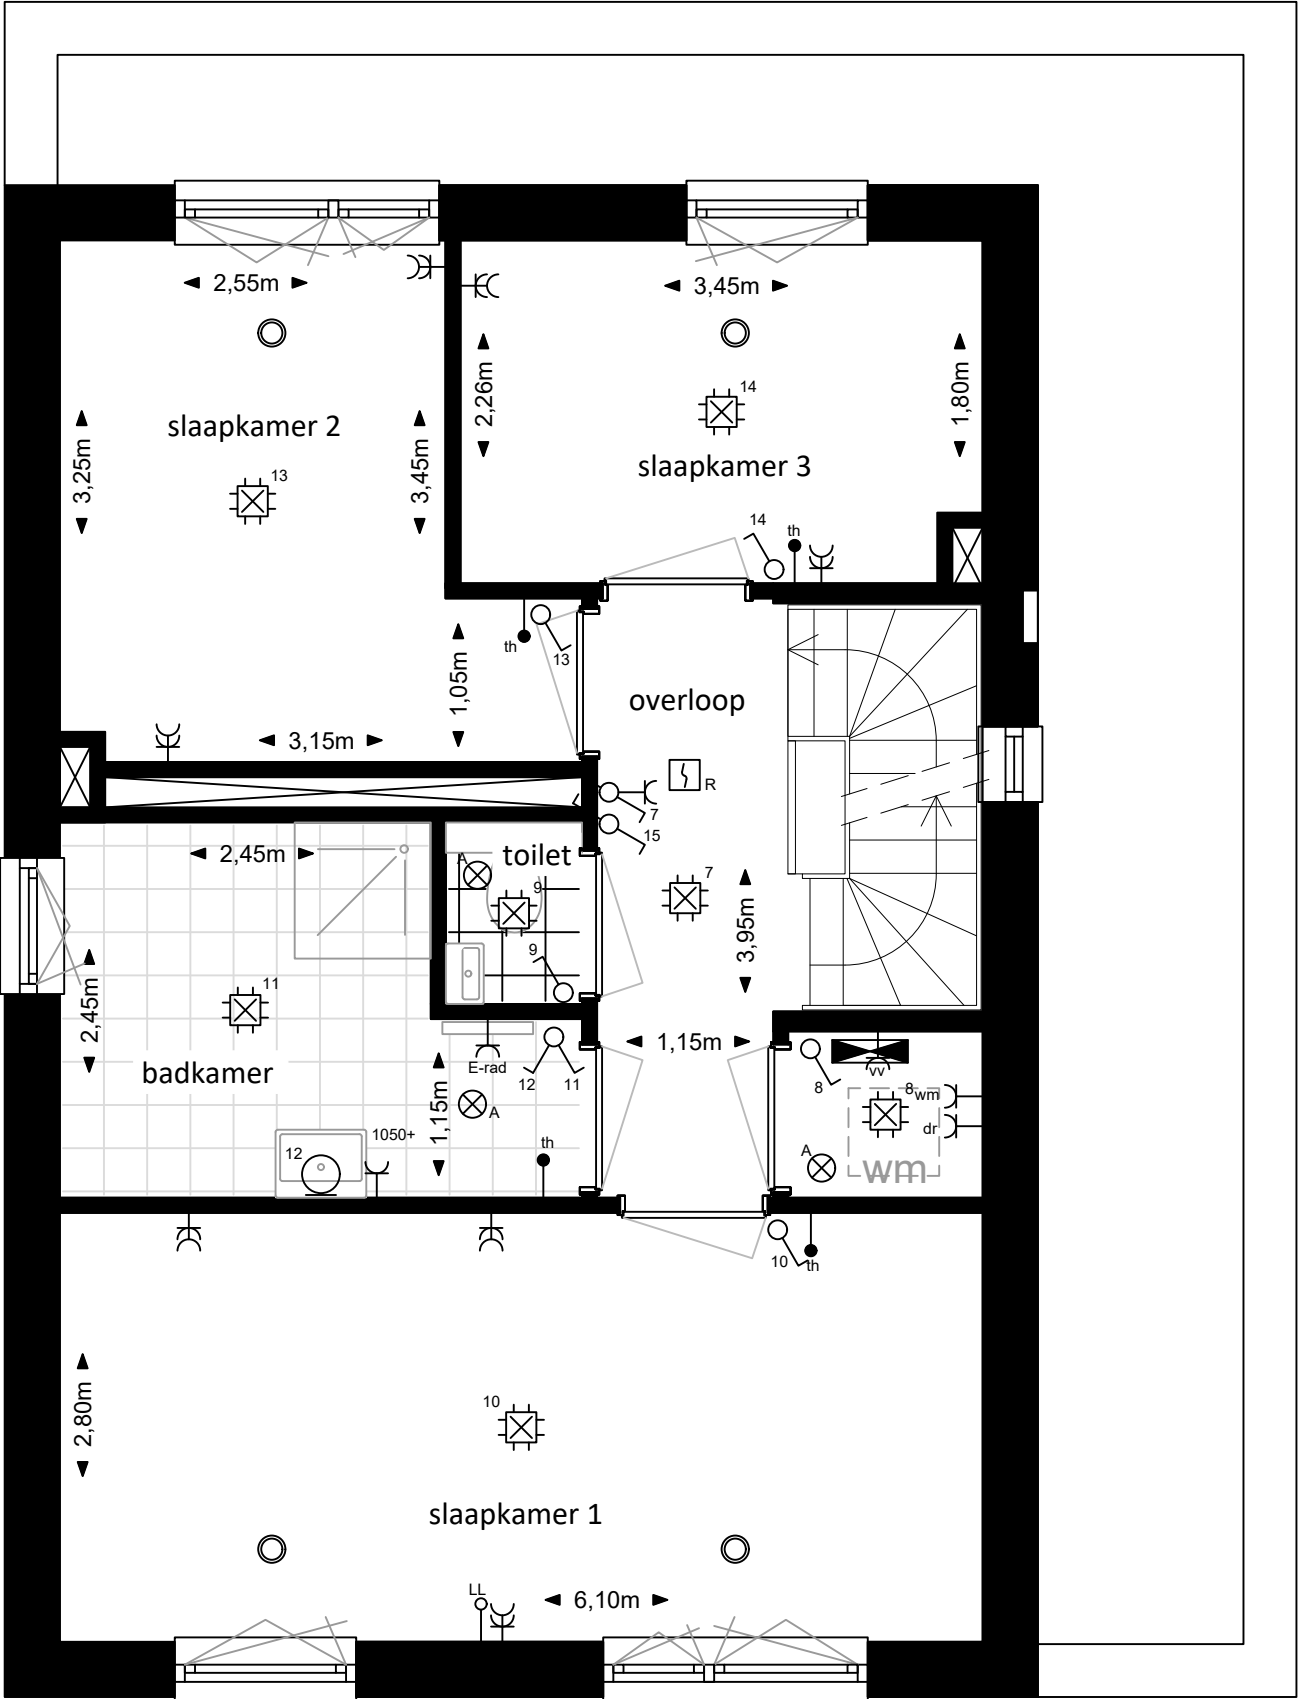

1e verdieping  
1:50


Symbolenlijst

| Symbool | Omschrijvng                                       |
|---------|---|
| Y       | Enkele wandcontactdoos - (300+)                   |
| Y       | Dubbele wandcontactdoos - Verticaal (300+)        |
| Y       | WTW bediening                                     |
| Y       | Contactdoos, t.b.v. perilex kooktoestel           |
| kk Y    | Wandcontactdoos t.b.v. koel en/of vriescombinatie |
| ov Y    | Wandcontactdoos t.b.v. oven (aparte groep)        |
| wtw Y   | Wandcontactdoos t.b.v. wtw unit                   |
| ak Y    | Wandcontactdoos t.b.v. afzuigkap                  |
| vw Y    | Wandcontactdoos t.b.v. vaatwasser (aparte groep)  |
| E-rad Y | Wandcontactdoos t.b.v. elektrische radiator       |
| dr Y    | Wandcontactdoos t.b.v. droger (1050+)             |
| wm Y    | Wandcontactdoos t.b.v. wasmachine (1050+)         |
| o       | Enkele schakelaar, 1-polig (1050+)                |
| Y       | Dubbele schakelaar, serie (1050+)                 |
| o       | Enkele schakelaar, wissel (1050+)                 |
| Y       | Dubbele schakelaar, wissel (1050+)                |
| LL Y    | Loze leiding                                      |
| Y       | Centraaldoos met lichtpunt                        |
| Y       | Aansluiting t.b.v. opbouw wandlichtpunt           |
| Th Y    | Thermostaatleiding, bedraad                       |
| Y R     | Rookmelder  |
| Y A     | Mechanische ventilatie ventiel afvoer             |
| Y       | Mechanische ventilatie ventiel toevoer            |
| Y       | Beldrukker  |

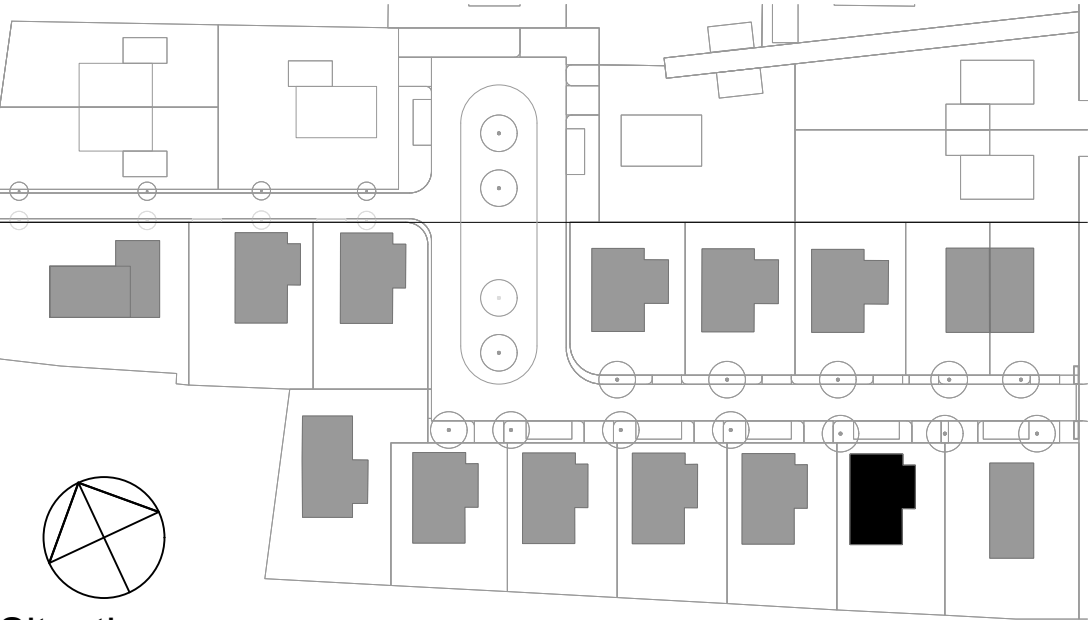

Situatie

Schaal 1:50

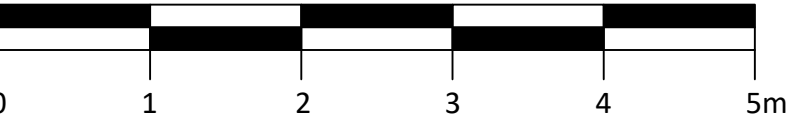


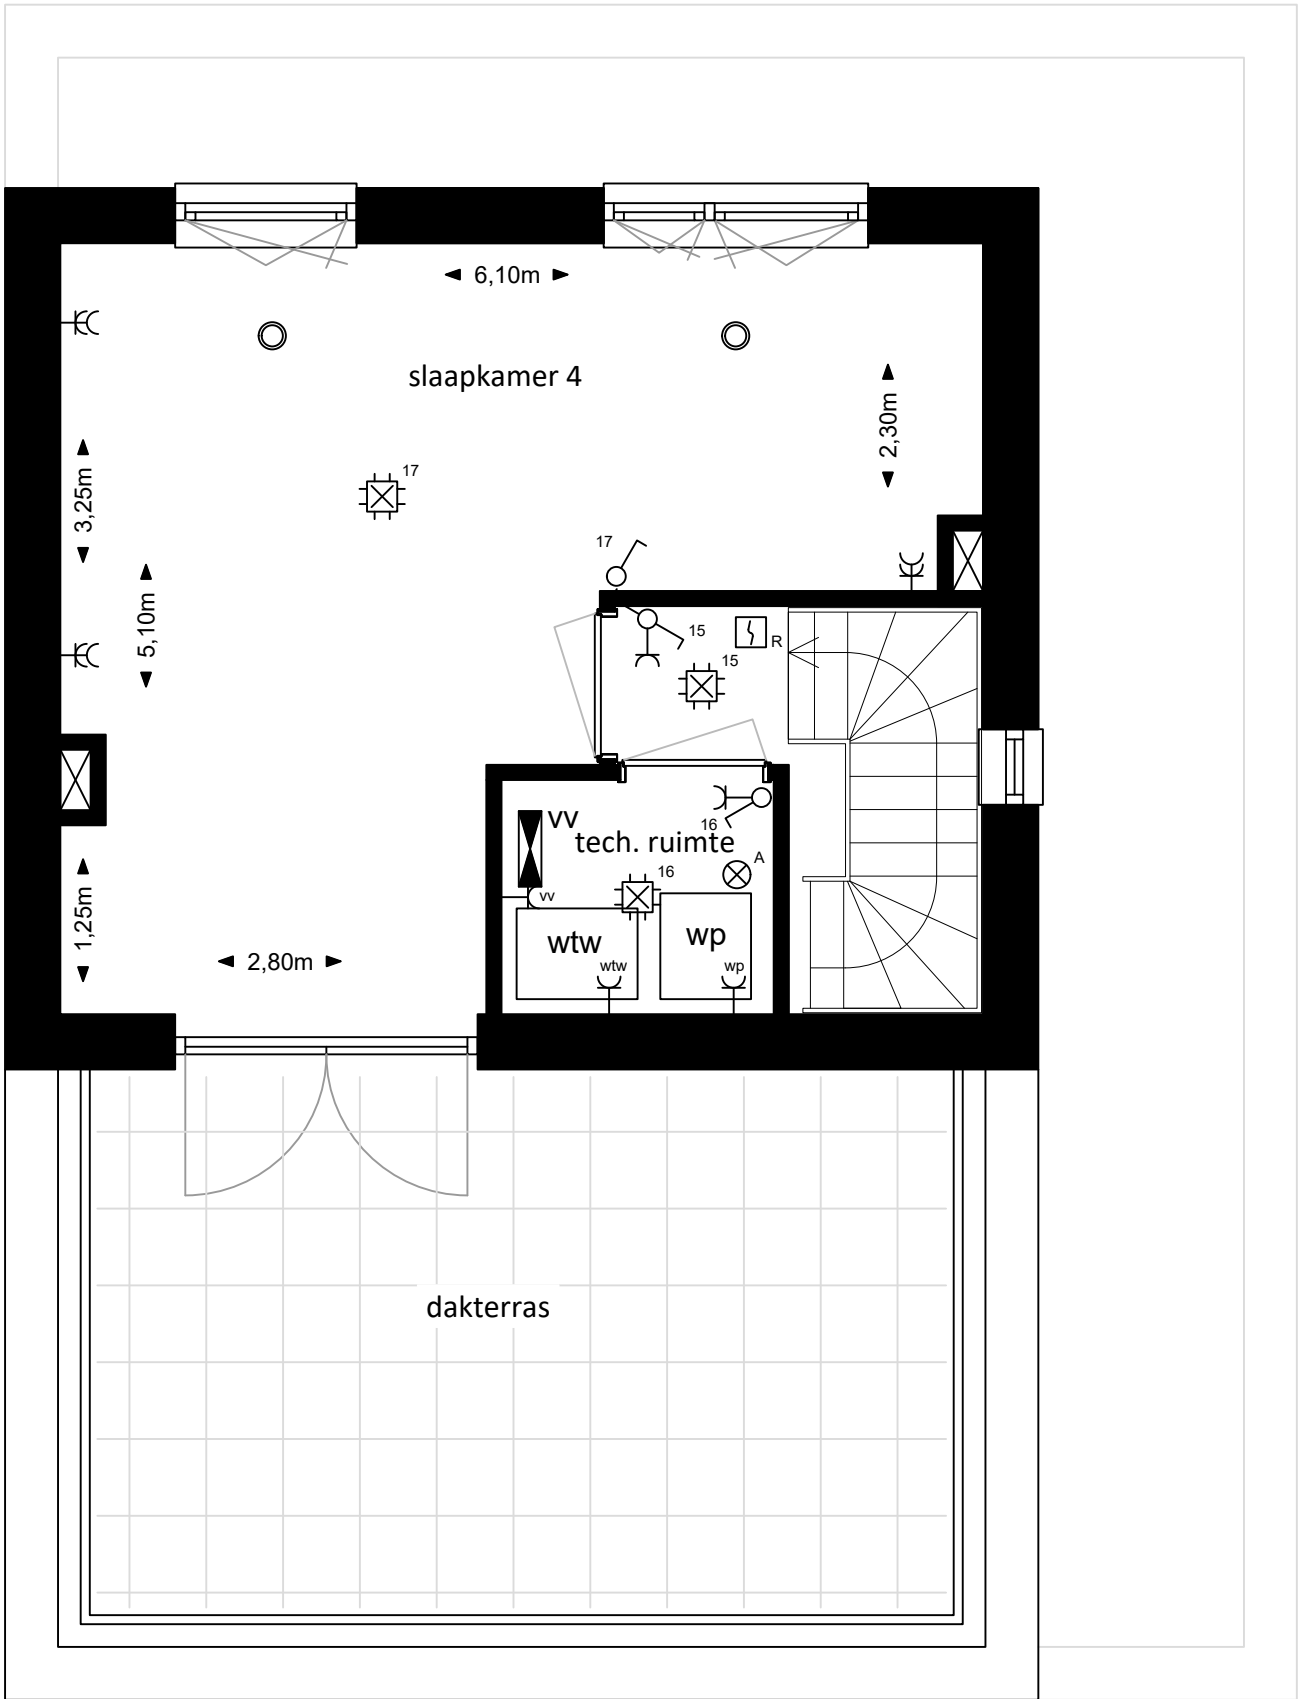
Maten zijn indicatief en dienen in het werk te worden nagemeten  
Positie elektra en aansluitpunten standaard op 300+, tenzij anders angegeben  
Positie schakelaars standaard op 1050+, tenzij anders angegeben

Caendorp Heiloo

Verkooptekeningen bouwnummer 06

Eerste verdieping


|  |            |        |        |             |
|--|------------|--------|--------|-------------|
| <br>Aalsmeerderweg 600<br>1431 EJ Rozenburg<br>tel. 020 - 210 59 79<br>email: info@regiobouw.nl | DATUM      | WIJZ A | WIJZ C | GETEKEND    |
|  | 25-06-2025 | -      | -      | JL          |
|  | SCHAAL     | WIJZ B | WIJZ D | FORMAAT     |
|  | 1:50       | -      | -      | A2          |
| ADRES  |            |        |        | TEK NR.     |
|  |            |        |        | VK06-02     |
|  |            |        |        | PROJECT NR. |
|  |            |        |        | 25017       |



2e verdieping  
1:50


Symbolenlijst

| Symbool | Omschrijvng                                       |
|---------|---|
| Y       | Enkele wandcontactdoos - (300+)                   |
| Y       | Dubbele wandcontactdoos - Verticaal (300+)        |
| Y       | WTW bediening                                     |
| Y       | Contactdoos, t.b.v. perilex kooktoestel           |
| kk Y    | Wandcontactdoos t.b.v. koel en/of vriescombinatie |
| ov Y    | Wandcontactdoos t.b.v. oven (aparte groep)        |
| wtw Y   | Wandcontactdoos t.b.v. wtw unit                   |
| ak Y    | Wandcontactdoos t.b.v. afzuigkap                  |
| vw Y    | Wandcontactdoos t.b.v. vaatwasser (aparte groep)  |
| E-rad Y | Wandcontactdoos t.b.v. elektrische radiator       |
| dr Y    | Wandcontactdoos t.b.v. droger (1050+)             |
| wm Y    | Wandcontactdoos t.b.v. wasmachine (1050+)         |
| o       | Enkele schakelaar, 1-polig (1050+)                |
| Y       | Dubbele schakelaar, serie (1050+)                 |
| o       | Enkele schakelaar, wissel (1050+)                 |
| Y       | Dubbele schakelaar, wissel (1050+)                |
| LL Y    | Loze leiding                                      |
| Y       | Centraaldoos met lichtpunt                        |
| Y       | Aansluiting t.b.v. opbouw wandlichtpunt           |
| Th Y    | Thermostaatleiding, bedraad                       |
| Y       | Rookmelder  |
| Y       | Mechanische ventilatie ventiel afvoer             |
| Y       | Mechanische ventilatie ventiel toevoer            |
| Y       | Beldrukker  |

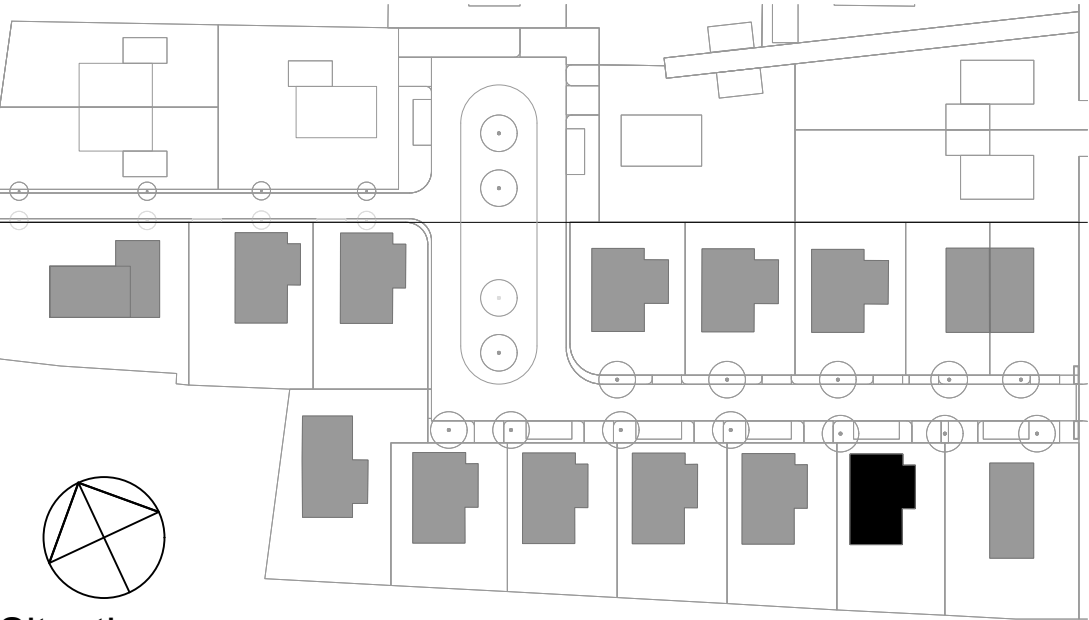

Situatie

Schaal 1:50

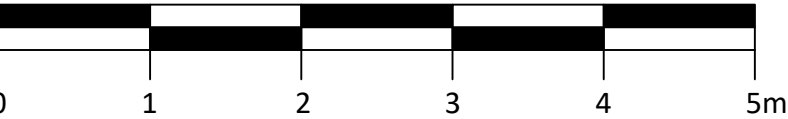


Maten zijn indicatief en dienen in het werk te worden nagemeten  
Positie elektra en aansluitpunten standaard op 300+, tenzij anders angegeben  
Positie schakelaars standaard op 1050+, tenzij anders angegeben

Caendorp Heiloo

Verkooptekeningen bouwnummer 06

Tweede verdieping

|  |            |        |        |             |
|--|------------|--------|--------|-------------|
| <br>Aalsmeerderweg 600<br>1431 EJ Rozenburg<br>tel. 020 - 210 59 79<br>email: info@regiobouw.nl | DATUM      | WIJZ A | WIJZ C | GETEKEND    |
|  | 25-06-2025 | -      | -      | JL          |
|  | SCHAAL     | WIJZ B | WIJZ D | FORMAAT     |
|  | 1:50       | -      | -      | A2          |
| ADRES  |            |        |        | TEK NR.     |
|  |            |        |        | VK06-03     |
|  |            |        |        | PROJECT NR. |
|  |            |        |        | 25017       |