



Begane grond  
1:50

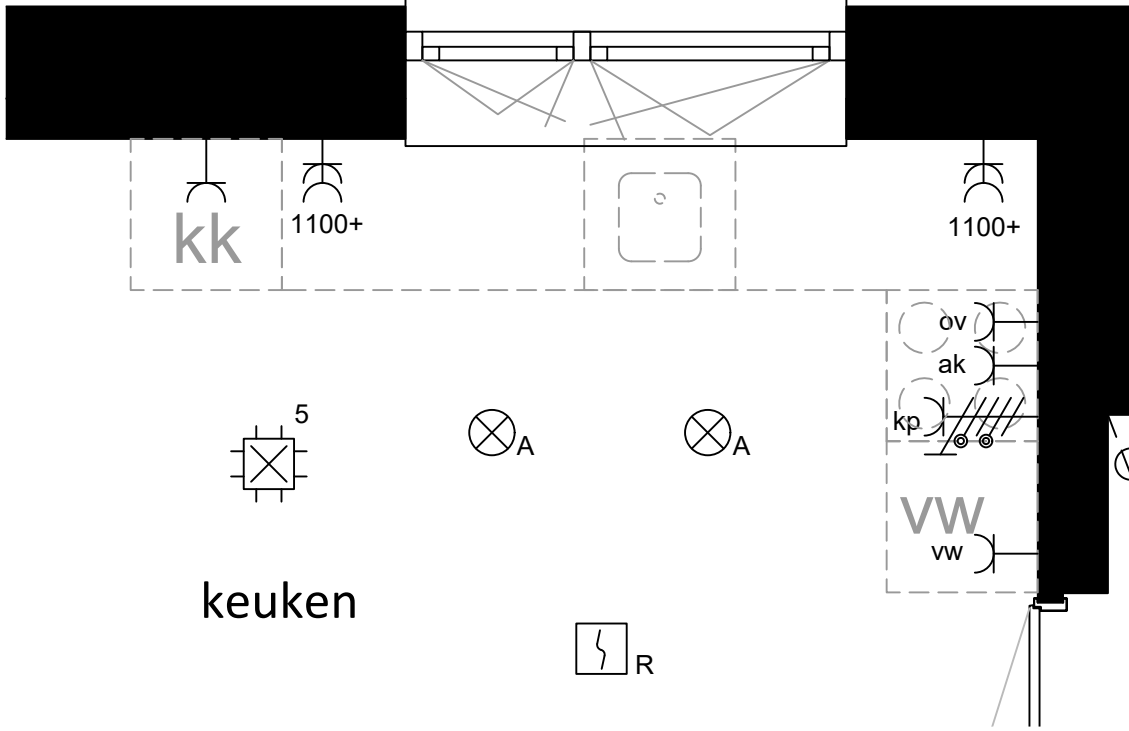


Keukenopstelling  
1:30

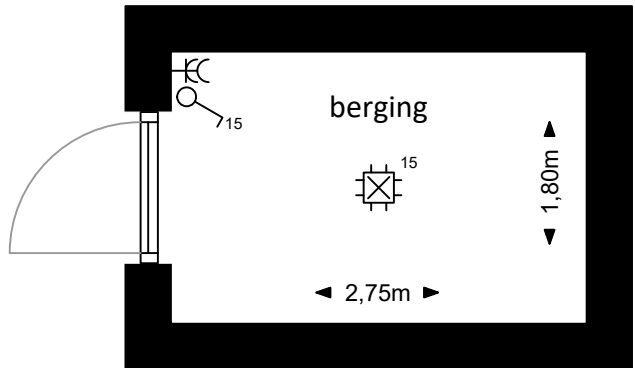

Berging  
1:50

### Symbolenlijst

Symbool	Omschrijvng
Y	Enkele wandcontactdoos - (300+)
Y	Dubbele wandcontactdoos - Verticaal (300+)
W	WTW bediening
W	Contactdoos, t.b.v. perilex kooktoestel
kk Y	Wandcontactdoos t.b.v. koel en/of vriescombinatie
ov Y	Wandcontactdoos t.b.v. oven (aparte groep)
wtw Y	Wandcontactdoos t.b.v. wtw unit
ak Y	Wandcontactdoos t.b.v. afzuigkap
vw Y	Wandcontactdoos t.b.v. vaatwasser (aparte groep)
E-rad Y	Wandcontactdoos t.b.v. elektrische radiator
dr Y	Wandcontactdoos t.b.v. droger (1050+)
wm Y	Wandcontactdoos t.b.v. wasmachine (1050+)
o	Enkele schakelaar, 1-polig (1050+)
o	Dubbele schakelaar, serie (1050+)
o	Enkele schakelaar, wissel (1050+)
o	Dubbele schakelaar, wissel (1050+)
LL	Loze leiding
o	Centraaldoos met lichtpunt
o	Aansluiting t.b.v. opbouw wandlichtpunt
Th	Thermostaatleiding, bedraad
o R	Rookmelder
o A	Mechanische ventilatie ventiel afvoer
o	Mechanische ventilatie ventiel toevoer
o	Beldrukker

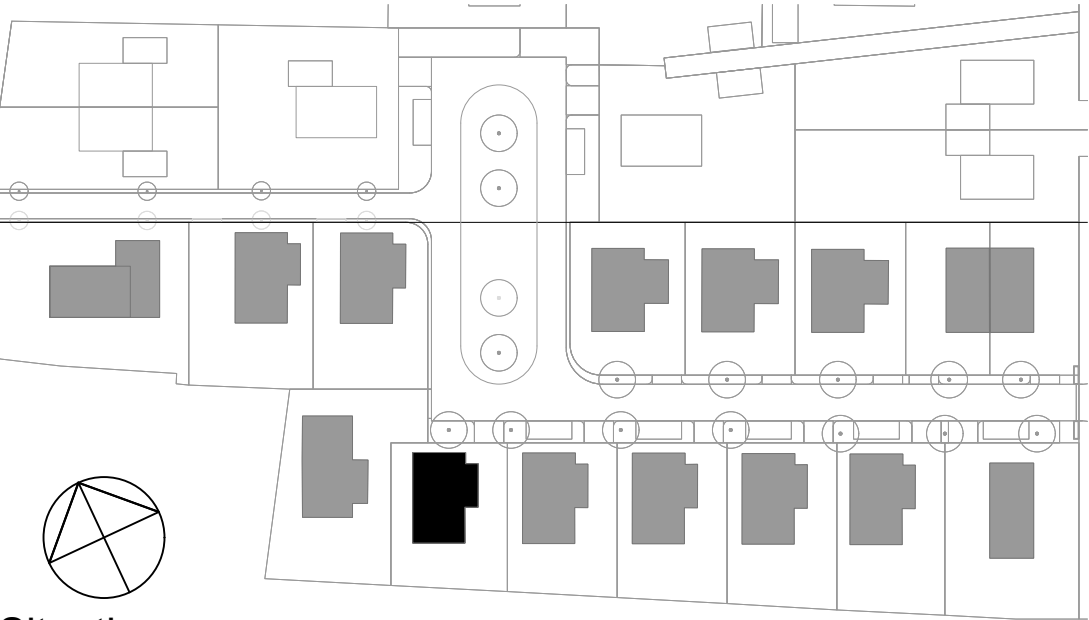

Situatie

Schaal 1:50




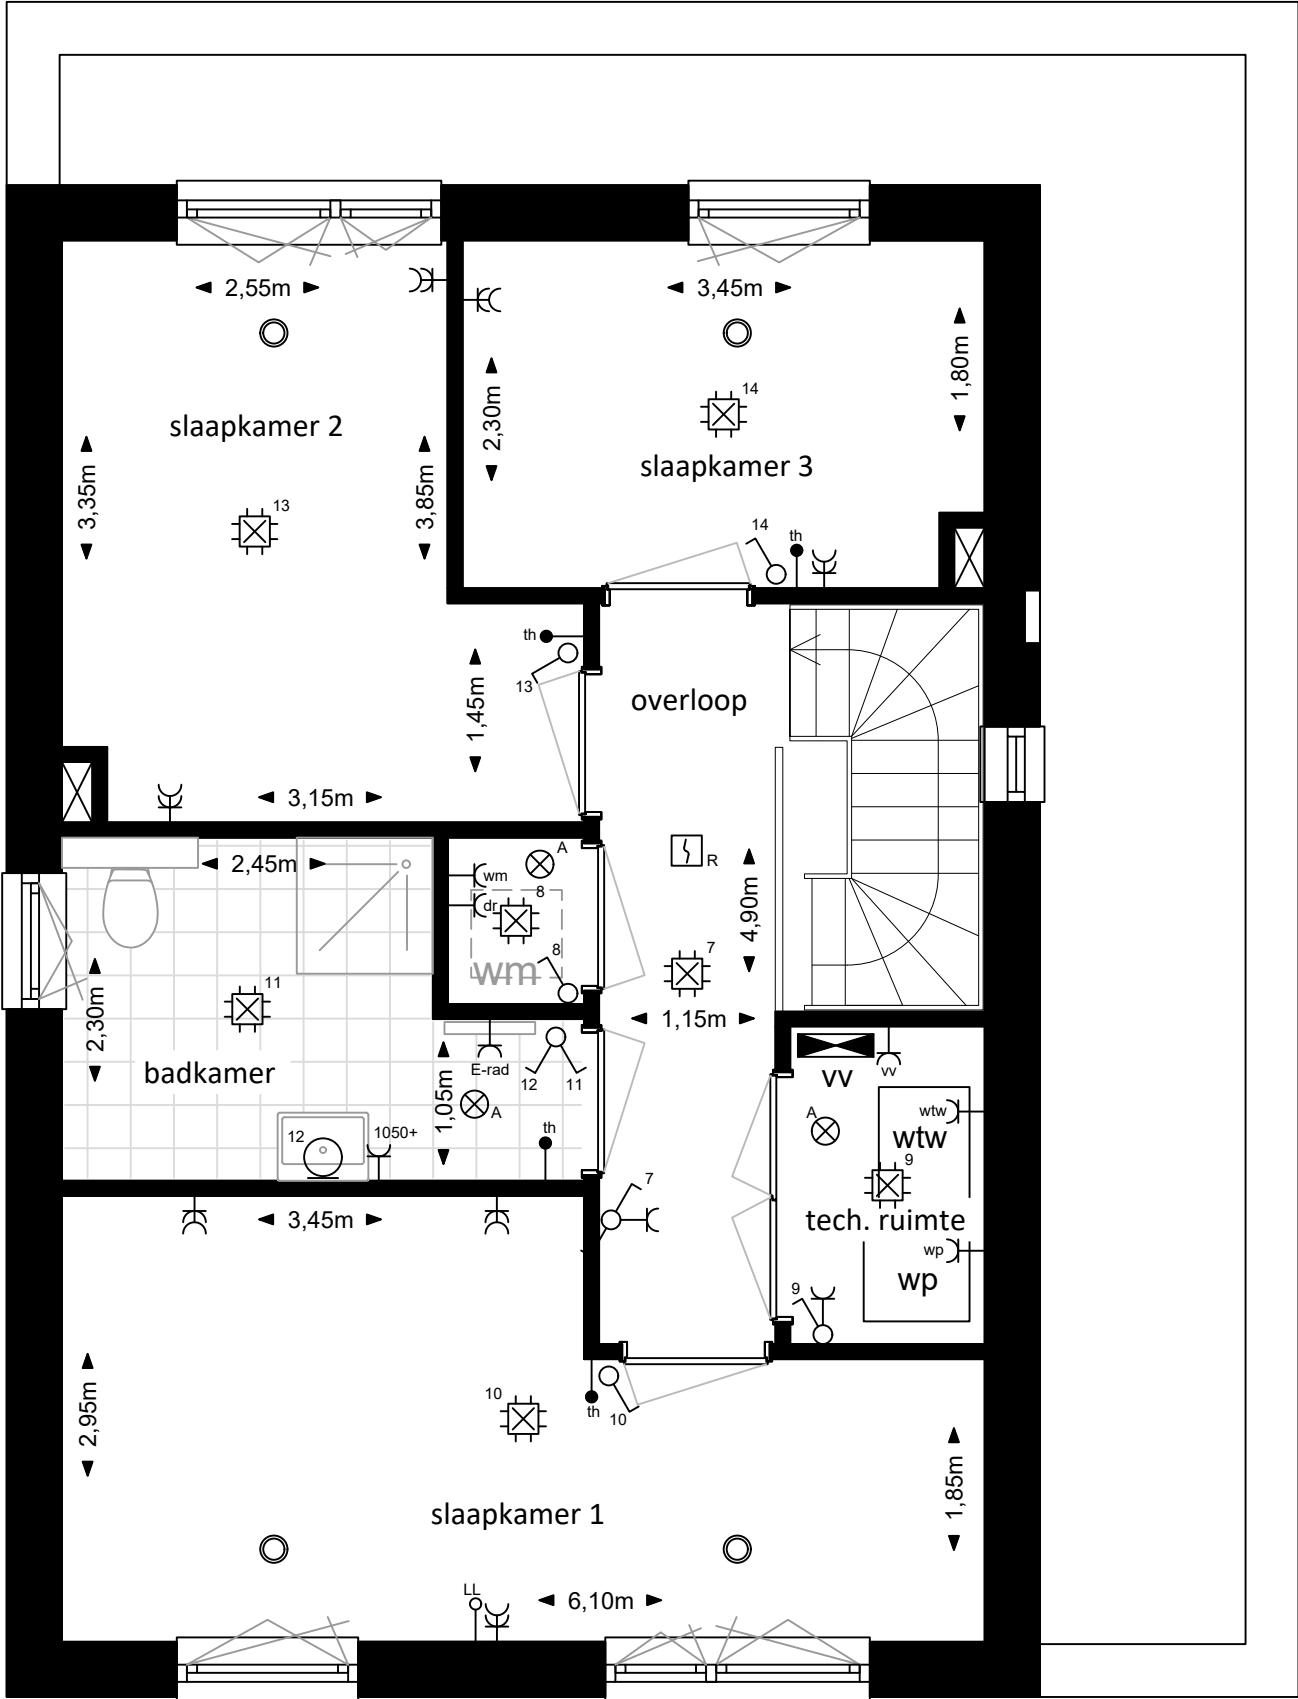
Maten zijn indicatief en dienen in het werk te worden nagemeten  
Positie elektra en aansluitpunten standaard op 300+, tenzij anders angegeben  
Positie schakelaars standaard op 1050+, tenzij anders angegeben

Caendorp Heiloo

Verkooptekeningen bouwnummer 02

Begane grond


 Aalsmeerderweg 600 1431 EJ Rozenburg tel. 020 - 210 59 79 email: info@regiobouw.nl	DATUM		WIJZ A	WIJZ C	GETEKEND
	25-06-2025		-	-	JL
	SCHAAL		WIJZ B	WIJZ D	FORMAAT
	1:50 / 1:30		-	-	A2
ADRES			TEK NR.		
			VK02-01		
			PROJECT NR.		
			25017		



1e verdieping  
1:50


Symbolenlijst

Symbool	Omschrijvng
Y	Enkele wandcontactdoos - (300+)
Y	Dubbele wandcontactdoos - Verticaal (300+)
Y	WTW bediening
Y	Contactdoos, t.b.v. perilex kooktoestel
kk Y	Wandcontactdoos t.b.v. koel en/of vriescombinatie
ov Y	Wandcontactdoos t.b.v. oven (aparte groep)
wtw Y	Wandcontactdoos t.b.v. wtw unit
ak Y	Wandcontactdoos t.b.v. afzuigkap
vw Y	Wandcontactdoos t.b.v. vaatwasser (aparte groep)
E-rad Y	Wandcontactdoos t.b.v. elektrische radiator
dr Y	Wandcontactdoos t.b.v. droger (1050+)
wm Y	Wandcontactdoos t.b.v. wasmachine (1050+)
o	Enkele schakelaar, 1-polig (1050+)
Y	Dubbele schakelaar, serie (1050+)
o	Enkele schakelaar, wissel (1050+)
Y	Dubbele schakelaar, wissel (1050+)
LL Y	Loze leiding
Y	Centraaldoos met lichtpunt
Y	Aansluiting t.b.v. opbouw wandlichtpunt
Th Y	Thermostaatleiding, bedraad
Y R	Rookmelder
Y A	Mechanische ventilatie ventiel afvoer
Y	Mechanische ventilatie ventiel toevoer
Y	Beldrukker

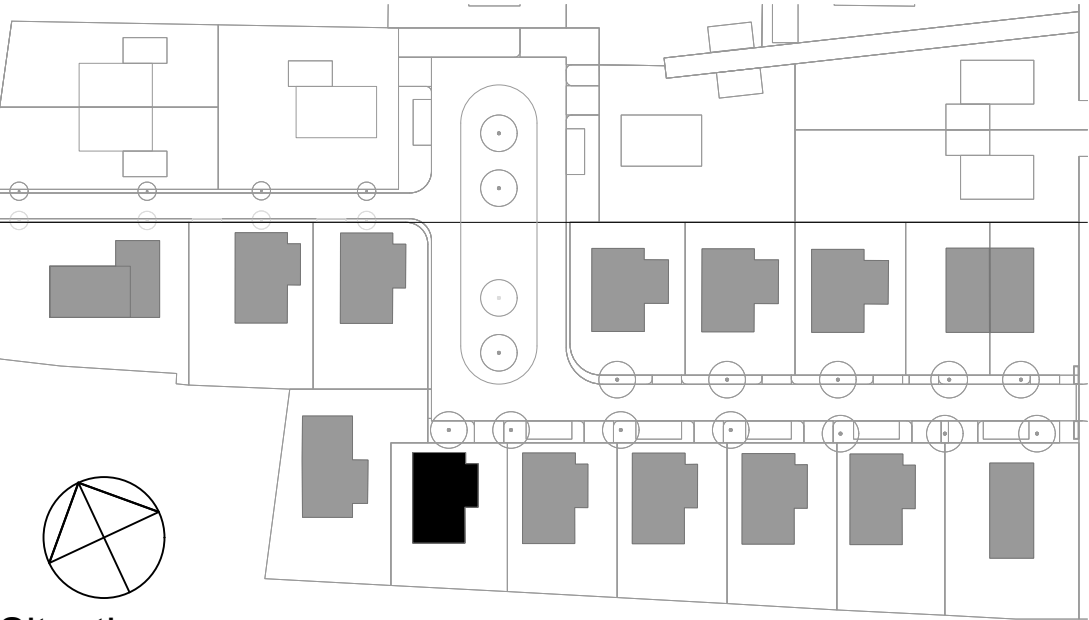

Situatie

Schaal 1:50

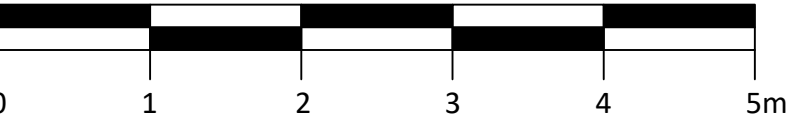


Maten zijn indicatief en dienen in het werk te worden nagemeten  
Positie elektra en aansluitpunten standaard op 300+, tenzij anders angegeben  
Positie schakelaars standaard op 1050+, tenzij anders angegeben

Caendorp Heiloo

Verkooptekeningen bouwnummer 02

Eerste verdieping

 Aalsmeerderweg 600 1431 EJ Rozenburg tel. 020 - 210 59 79 email: info@regiobouw.nl	DATUM	WIJZ A	WIJZ C	GETEKEND
	25-06-2025	-	-	JL
	SCHAAL	WIJZ B	WIJZ D	FORMAAT
	1:50	-	-	A2
ADRES				TEK NR.
				VK02-02
				PROJECT NR.
				25017