



Begane grond
1:50

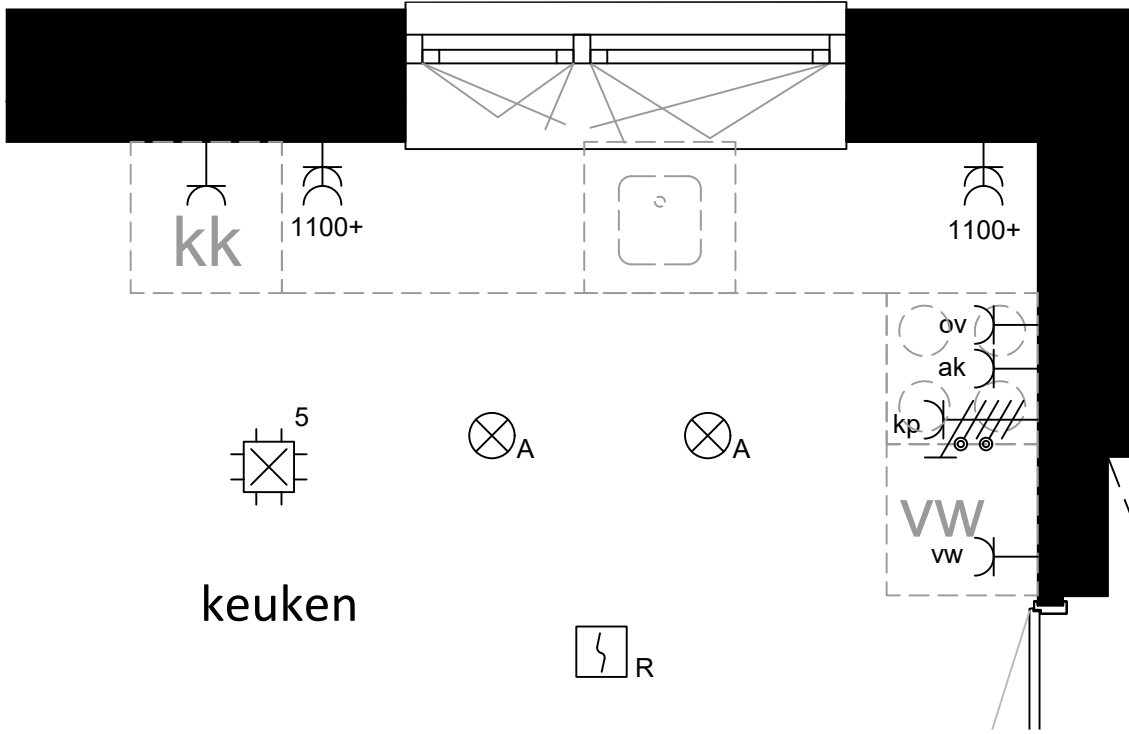

Keukenopstelling
1:30

Symbolenlijst

Symbool	Omschrijvng
Y	Enkele wandcontactdoos - (300+)
Y	Dubbele wandcontactdoos - Verticaal (300+)
W	WTW bediening
W	Contactdoos, t.b.v. perilex kooktoestel
kk Y	Wandcontactdoos t.b.v. koel en/of vriescombinatie
ov Y	Wandcontactdoos t.b.v. oven (aparte groep)
wtw Y	Wandcontactdoos t.b.v. wtw unit
ak Y	Wandcontactdoos t.b.v. afzuigkap
vw Y	Wandcontactdoos t.b.v. vaatwasser (aparte groep)
E-rad Y	Wandcontactdoos t.b.v. elektrische radiator
dr Y	Wandcontactdoos t.b.v. droger (1050+)
wm Y	Wandcontactdoos t.b.v. wasmachine (1050+)
o	Enkele schakelaar, 1-polig (1050+)
o	Dubbele schakelaar, serie (1050+)
o	Enkele schakelaar, wissel (1050+)
o	Dubbele schakelaar, wissel (1050+)
LL	Loze leiding
o	Centraaldoos met lichtpunt
o	Aansluiting t.b.v. opbouw wandlichtpunt
Th	Thermostaatleiding, bedraad
S_R	Rookmelder
A	Mechanische ventilatie ventiel afvoer
o	Mechanische ventilatie ventiel toevoer
o	Beldrukker

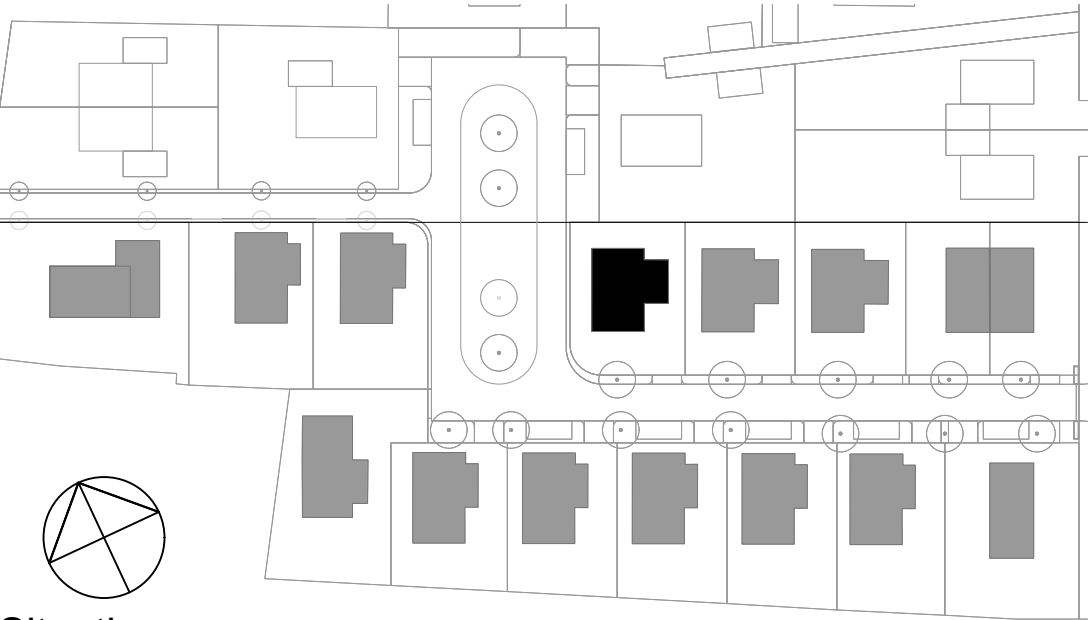

Situatie

Schaal 1:50




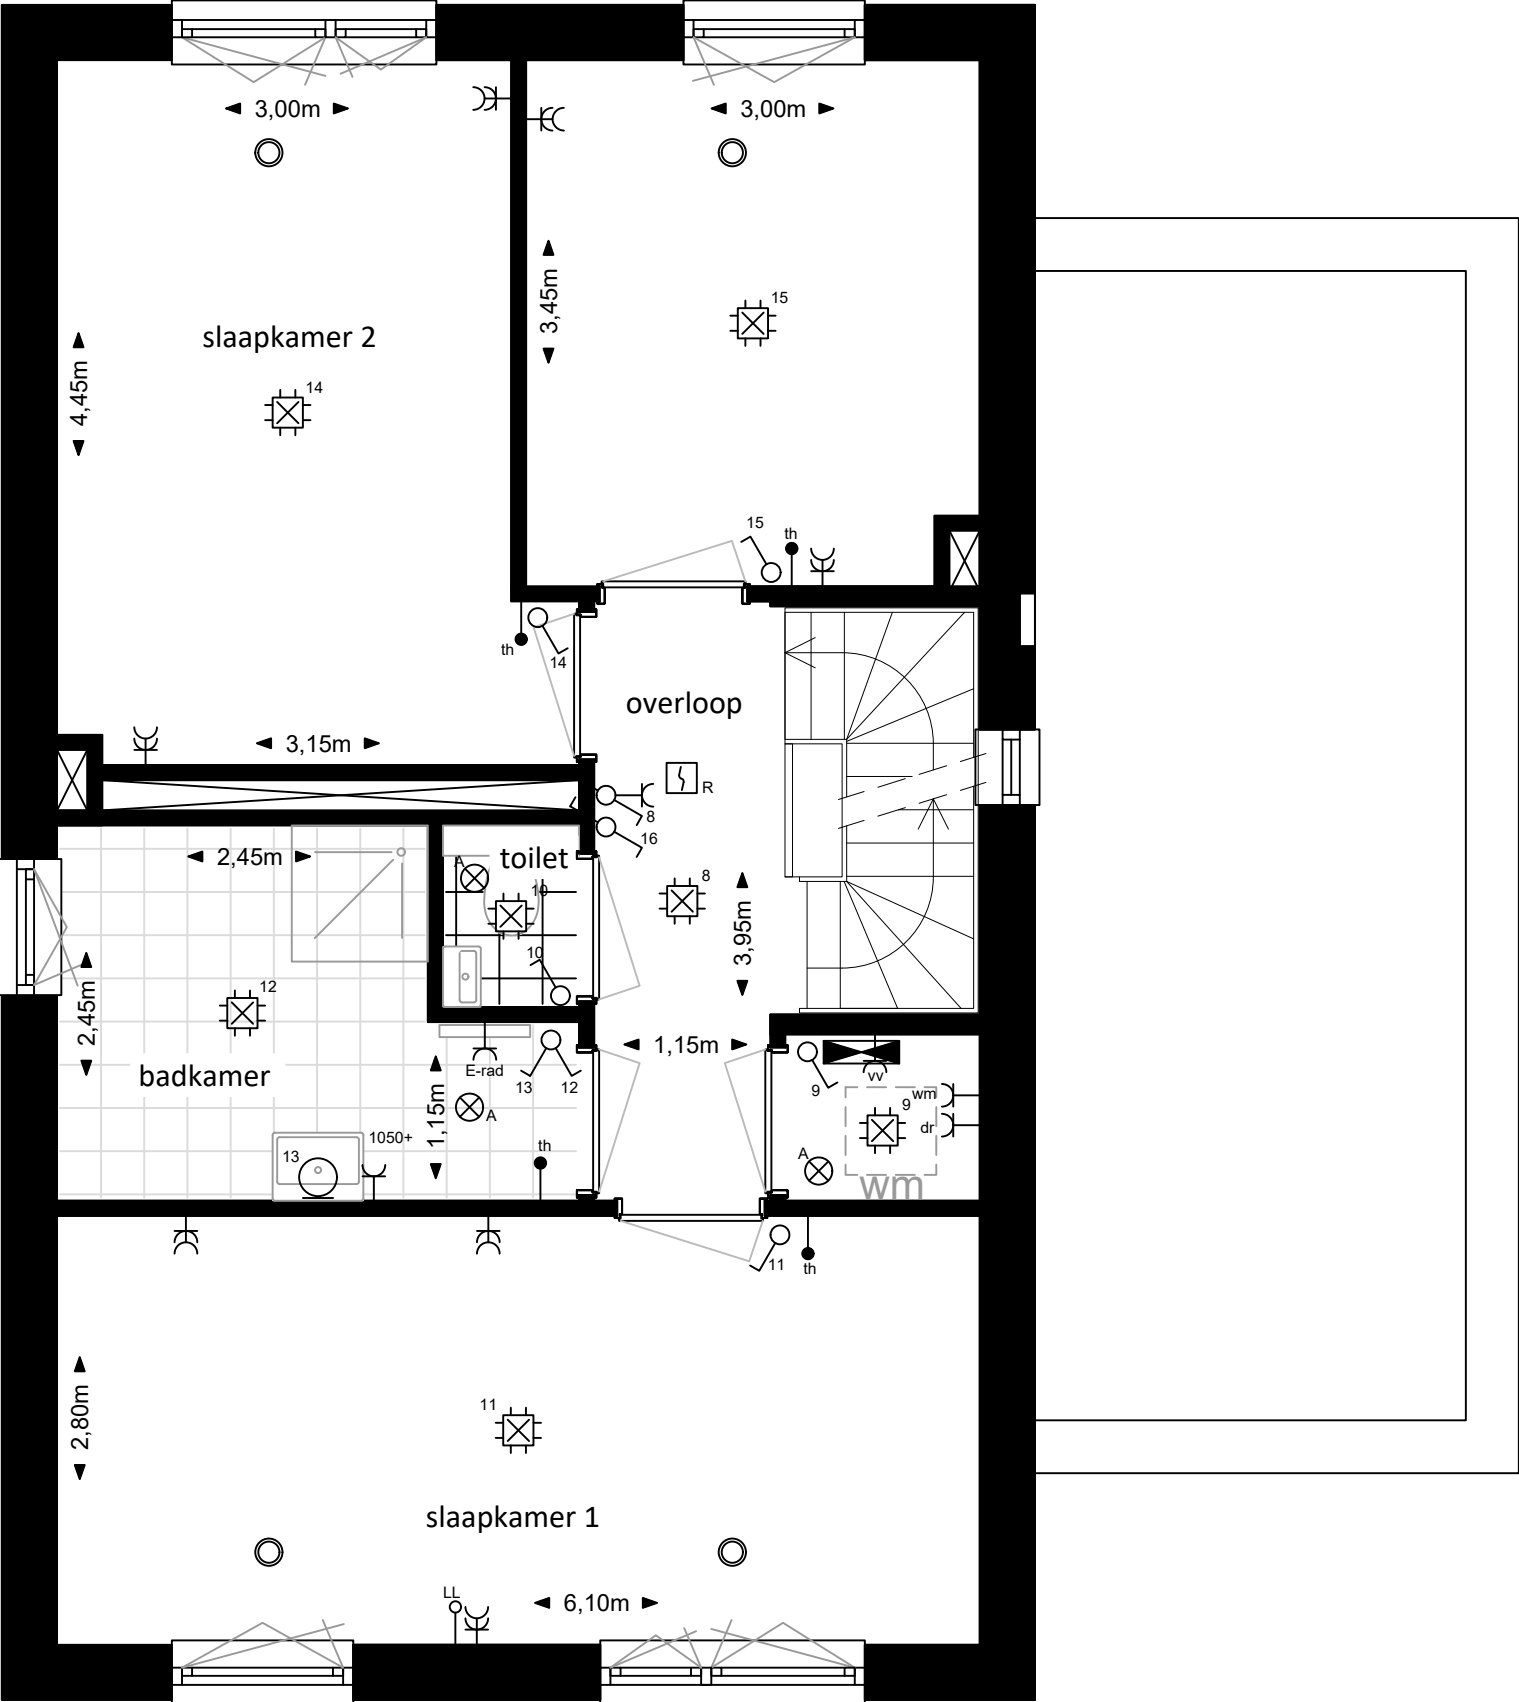
Maten zijn indicatief en dienen in het werk te worden nagemeten
Positie elektra en aansluitpunten standaard op 300+, tenzij anders angegeben
Positie schakelaars standaard op 1050+, tenzij anders angegeben

Caendorp Heiloo

Verkooptekeningen bouwnummer 12

Begane grond


 <p>Aalsmeerderweg 600 1431 EJ Rozenburg tel. 020 - 210 59 79 email: info@regiobouw.nl</p>	DATUM	WIJZ A	WIJZ C	GETEKEND
	25-06-2025	-	-	JL
	SCHAAL	WIJZ B	WIJZ D	FORMAAT
	1:50 / 1:30	-	-	A2
ADRES				TEK NR.
				VK12-01
				PROJECT NR.
				25017



1e verdieping
1:50


Symbolenlijst

Symbool	Omschrijvng
Y	Enkele wandcontactdoos - (300+)
Y	Dubbele wandcontactdoos - Verticaal (300+)
Y	WTW bediening
Y	Contactdoos, t.b.v. perilex kooktoestel
kk Y	Wandcontactdoos t.b.v. koel en/of vriescombinatie
ov Y	Wandcontactdoos t.b.v. oven (aparte groep)
wtw Y	Wandcontactdoos t.b.v. wtw unit
ak Y	Wandcontactdoos t.b.v. afzuigkap
vw Y	Wandcontactdoos t.b.v. vaatwasser (aparte groep)
E-rad Y	Wandcontactdoos t.b.v. elektrische radiator
dr Y	Wandcontactdoos t.b.v. droger (1050+)
wm Y	Wandcontactdoos t.b.v. wasmachine (1050+)
o	Enkele schakelaar, 1-polig (1050+)
o	Dubbele schakelaar, serie (1050+)
o	Enkele schakelaar, wissel (1050+)
o	Dubbele schakelaar, wissel (1050+)
LL Y	Loze leiding
o	Centraaldoos met lichtpunt
o	Aansluiting t.b.v. opbouw wandlichtpunt
Th Y	Thermostaatleiding, bedraad
Y R	Rookmelder
o A	Mechanische ventilatie ventiel afvoer
o	Mechanische ventilatie ventiel toevoer
o	Beldrukker

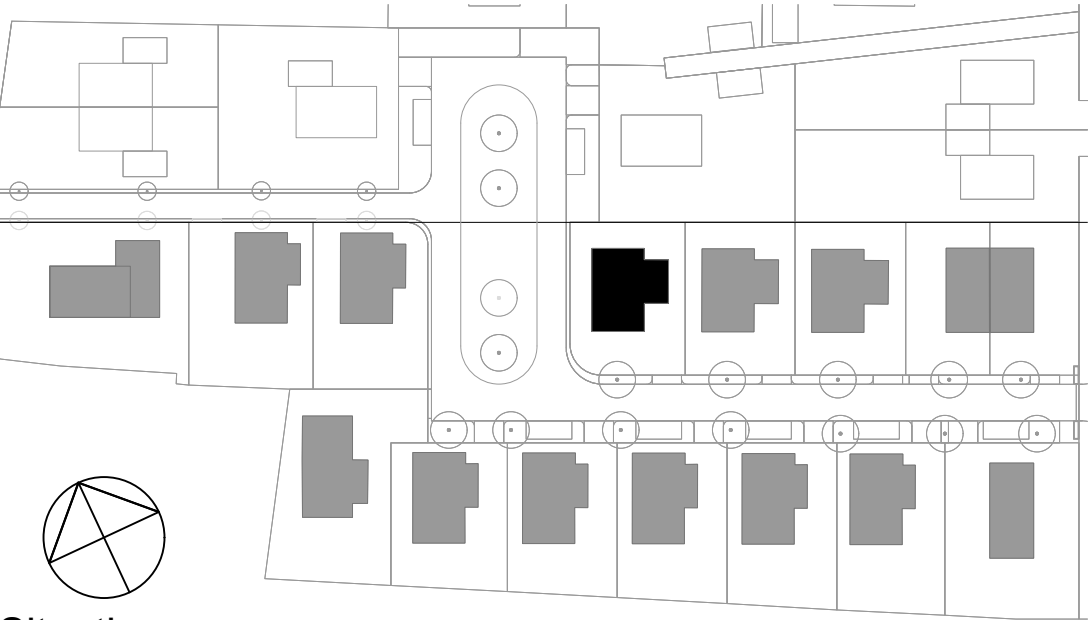

Situatie

Schaal 1:50

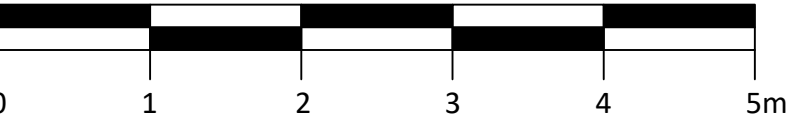


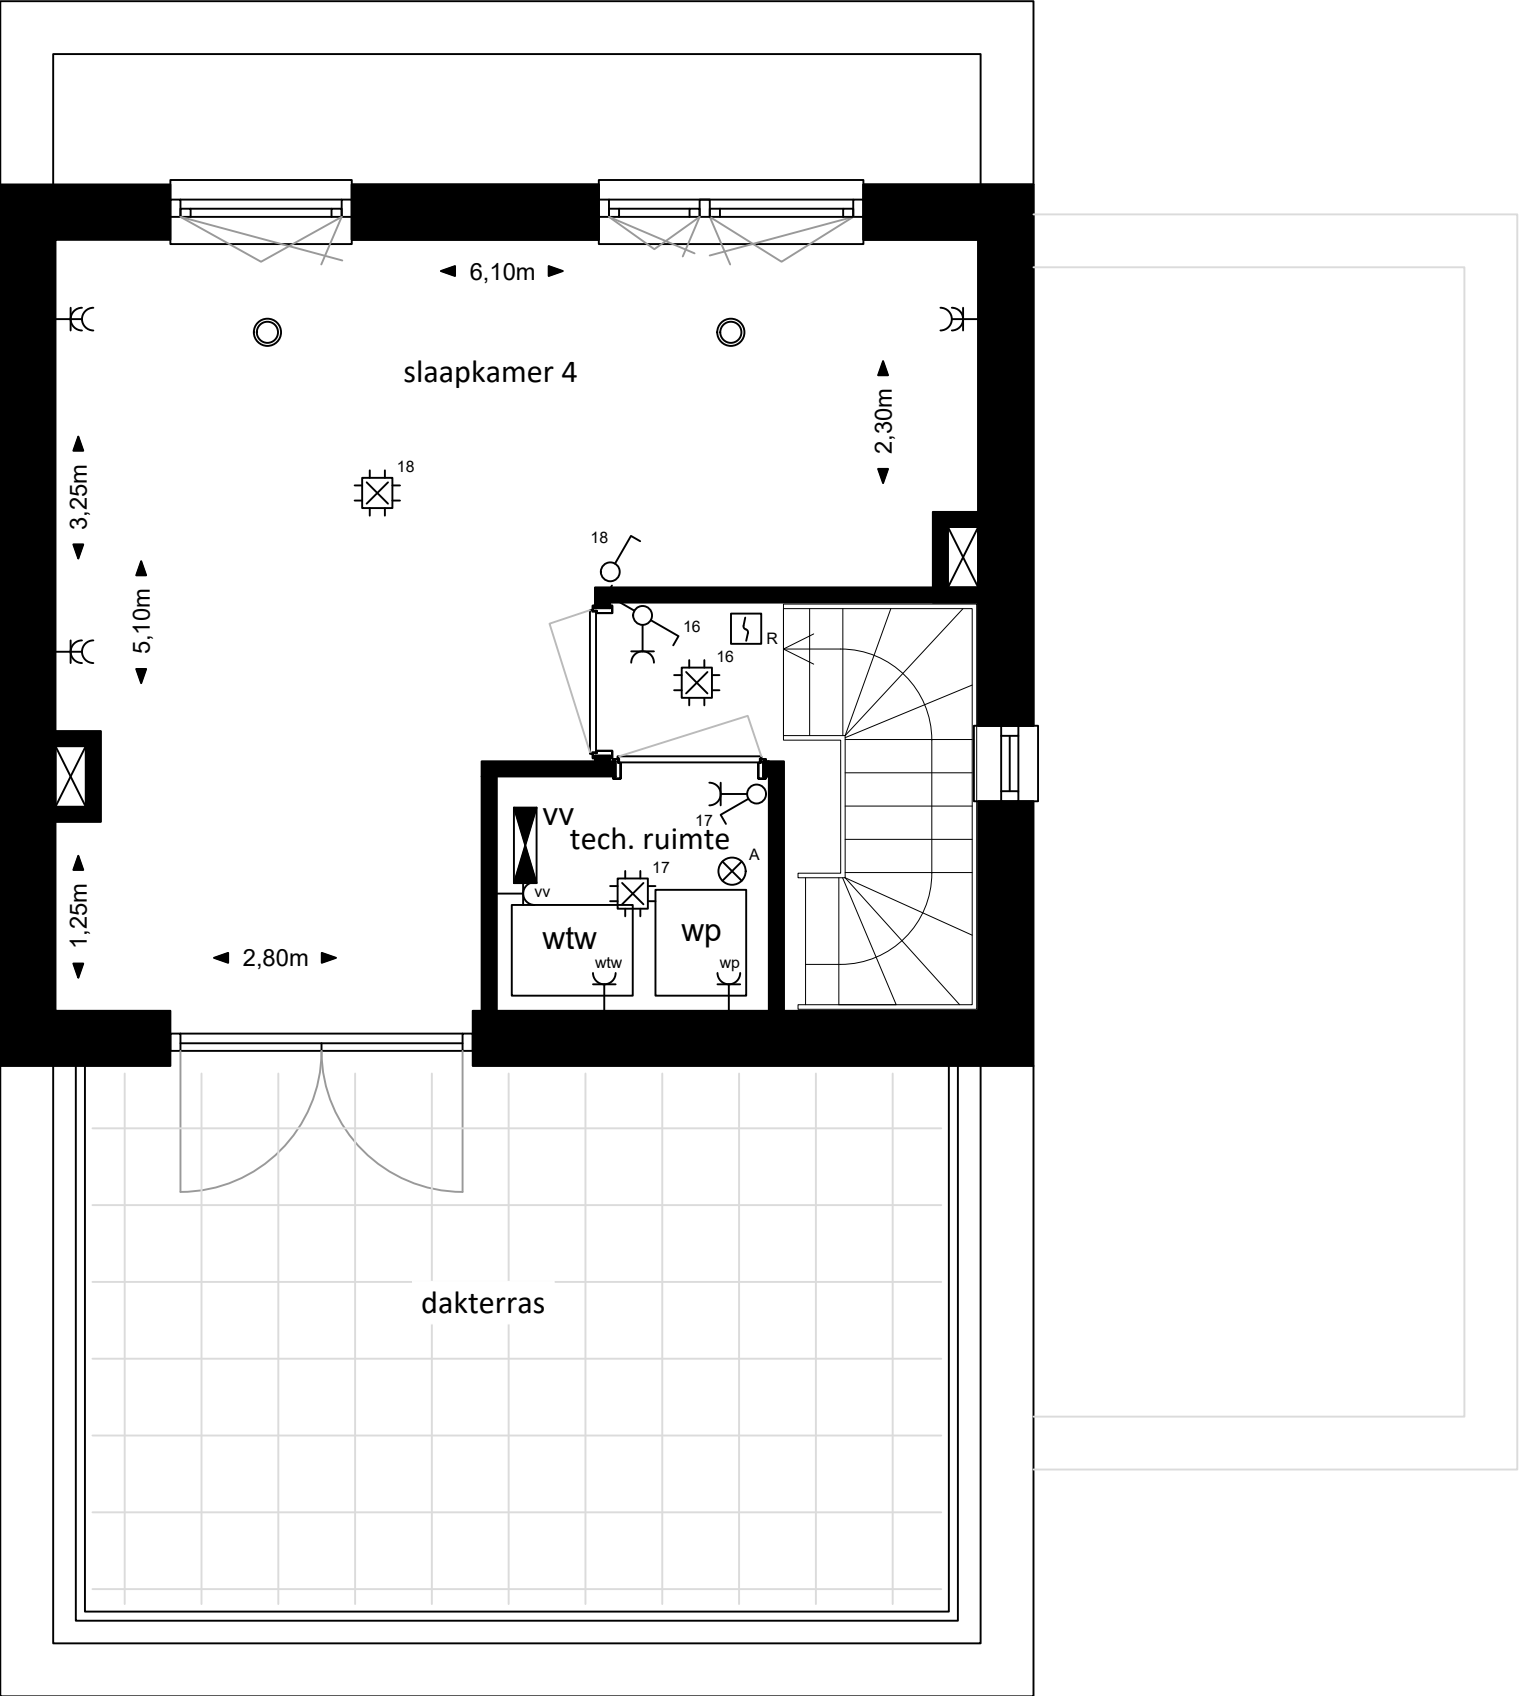
Maten zijn indicatief en dienen in het werk te worden nagemeten
Positie elektra en aansluitpunten standaard op 300+, tenzij anders angegeben
Positie schakelaars standaard op 1050+, tenzij anders angegeben

Caendorp Heiloo

Verkooptekeningen bouwnummer 12

Eerste verdieping


 Aalsmeerderweg 600 1431 EJ Rozenburg tel. 020 - 210 59 79 email: info@regiobouw.nl	DATUM 25-06-2025	WIJZ A -	WIJZ C -	GETEKEND JL
	SCHAAL 1:50	WIJZ B -	WIJZ D -	FORMAAT A2
	ADRES			TEK NR. VK12-02
				PROJECT NR. 25017



2e verdieping
1:50


Symbolenlijst

Symbool	Omschrijvng
⏏	Enkele wandcontactdoos - (300+)
⏏⏏	Dubbele wandcontactdoos - Verticaal (300+)
⏏⏏⏏	WTW bediening
⏏⏏⏏⏏	Contactdoos, t.b.v. perilex kooktoestel
kk ⏏	Wandcontactdoos t.b.v. koel en/of vriescombinatie
ov ⏏	Wandcontactdoos t.b.v. oven (aparte groep)
wtw ⏏	Wandcontactdoos t.b.v. wtw unit
ak ⏏	Wandcontactdoos t.b.v. afzuigkap
vw ⏏	Wandcontactdoos t.b.v. vaatwasser (aparte groep)
E-rad ⏏	Wandcontactdoos t.b.v. elektrische radiator
dr ⏏	Wandcontactdoos t.b.v. droger (1050+)
wm ⏏	Wandcontactdoos t.b.v. wasmachine (1050+)
⏏	Enkele schakelaar, 1-polig (1050+)
⏏⏏	Dubbele schakelaar, serie (1050+)
⏏	Enkele schakelaar, wissel (1050+)
⏏	Dubbele schakelaar, wissel (1050+)
LL ⏏	Loze leiding
⏏	Centraaldoos met lichtpunt
⏏	Aansluiting t.b.v. opbouw wandlichtpunt
Th ⏏	Thermostaatleiding, bedraad
⏏R	Rookmelder
⊗A	Mechanische ventilatie ventiel afvoer
⊗	Mechanische ventilatie ventiel toevoer
⊙	Beldrukker

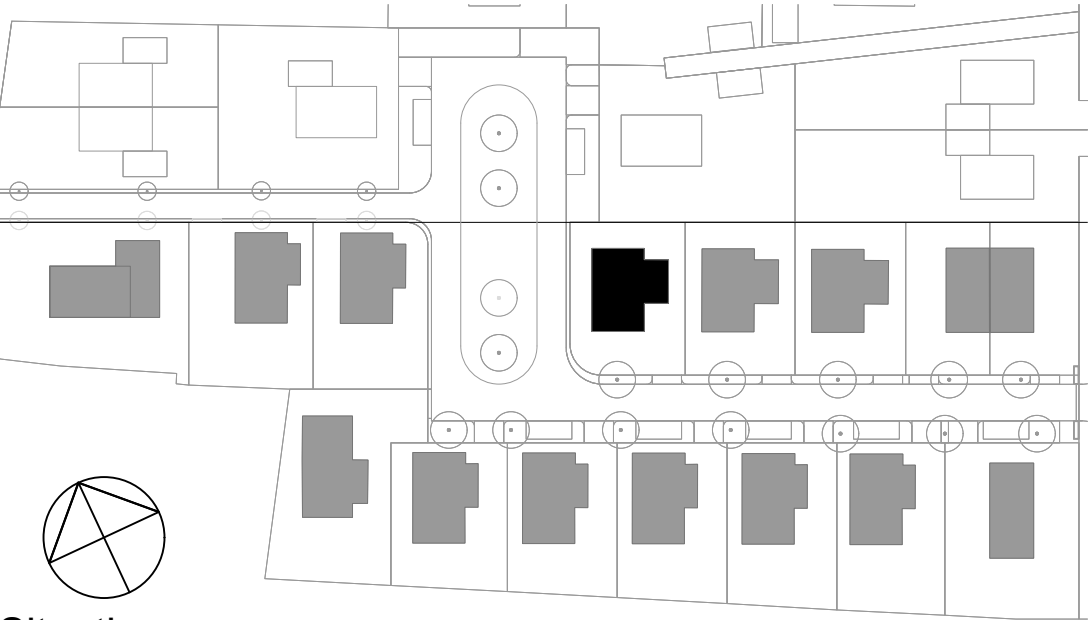

Situatie

Schaal 1:50

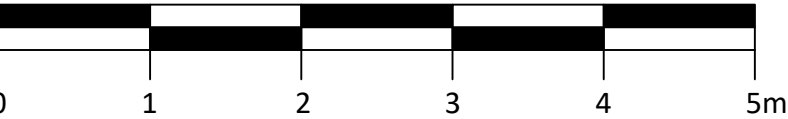


Maten zijn indicatief en dienen in het werk te worden nagemeten
Positie elektra en aansluitpunten standaard op 300+, tenzij anders angegeben
Positie schakelaars standaard op 1050+, tenzij anders angegeben

Caendorp Heiloo

Verkooptekeningen bouwnummer 12

Tweede verdieping

 Aalsmeerderweg 600 1431 EJ Rozenburg tel. 020 - 210 59 79 email: info@regiobouw.nl	DATUM	WIJZ A	WIJZ C	GETEKEND
	25-06-2025	-	-	JL
	SCHAAL	WIJZ B	WIJZ D	FORMAAT
	1:50	-	-	A2
ADRES				TEK NR.
				VK12-03
				PROJECT NR.
				25017